

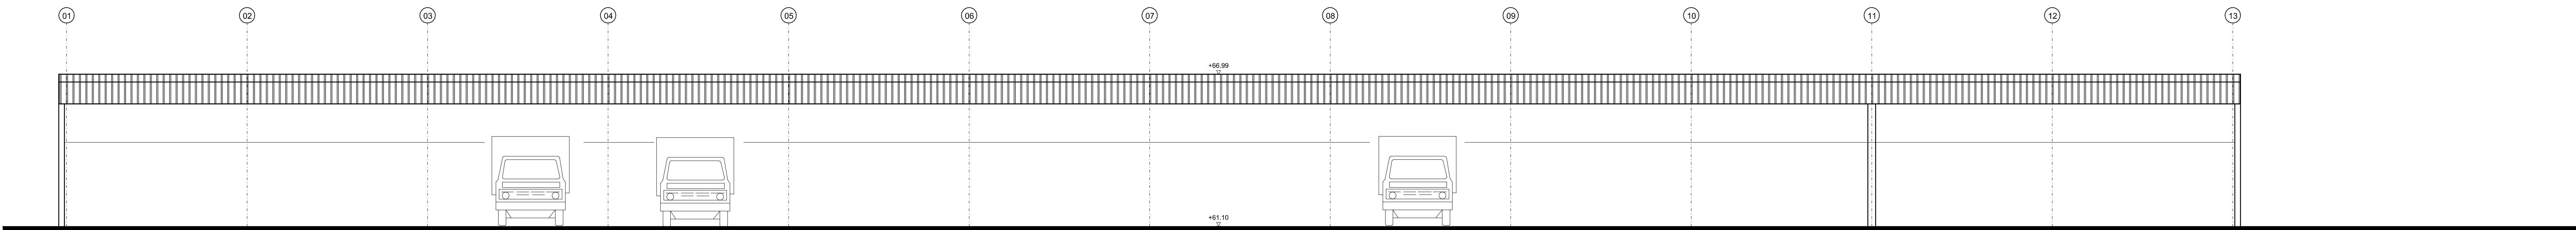
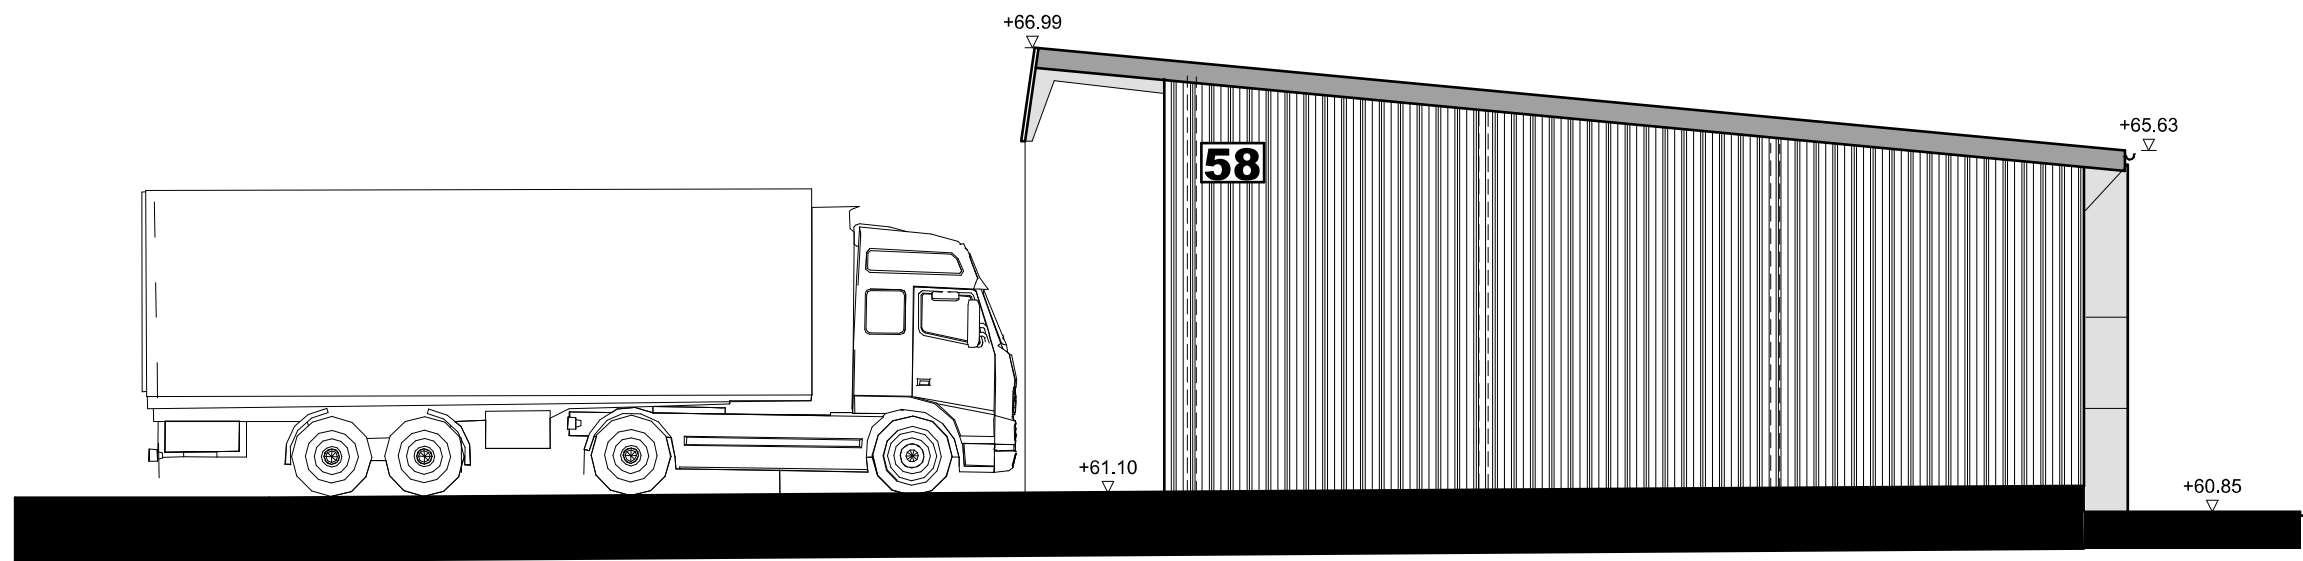
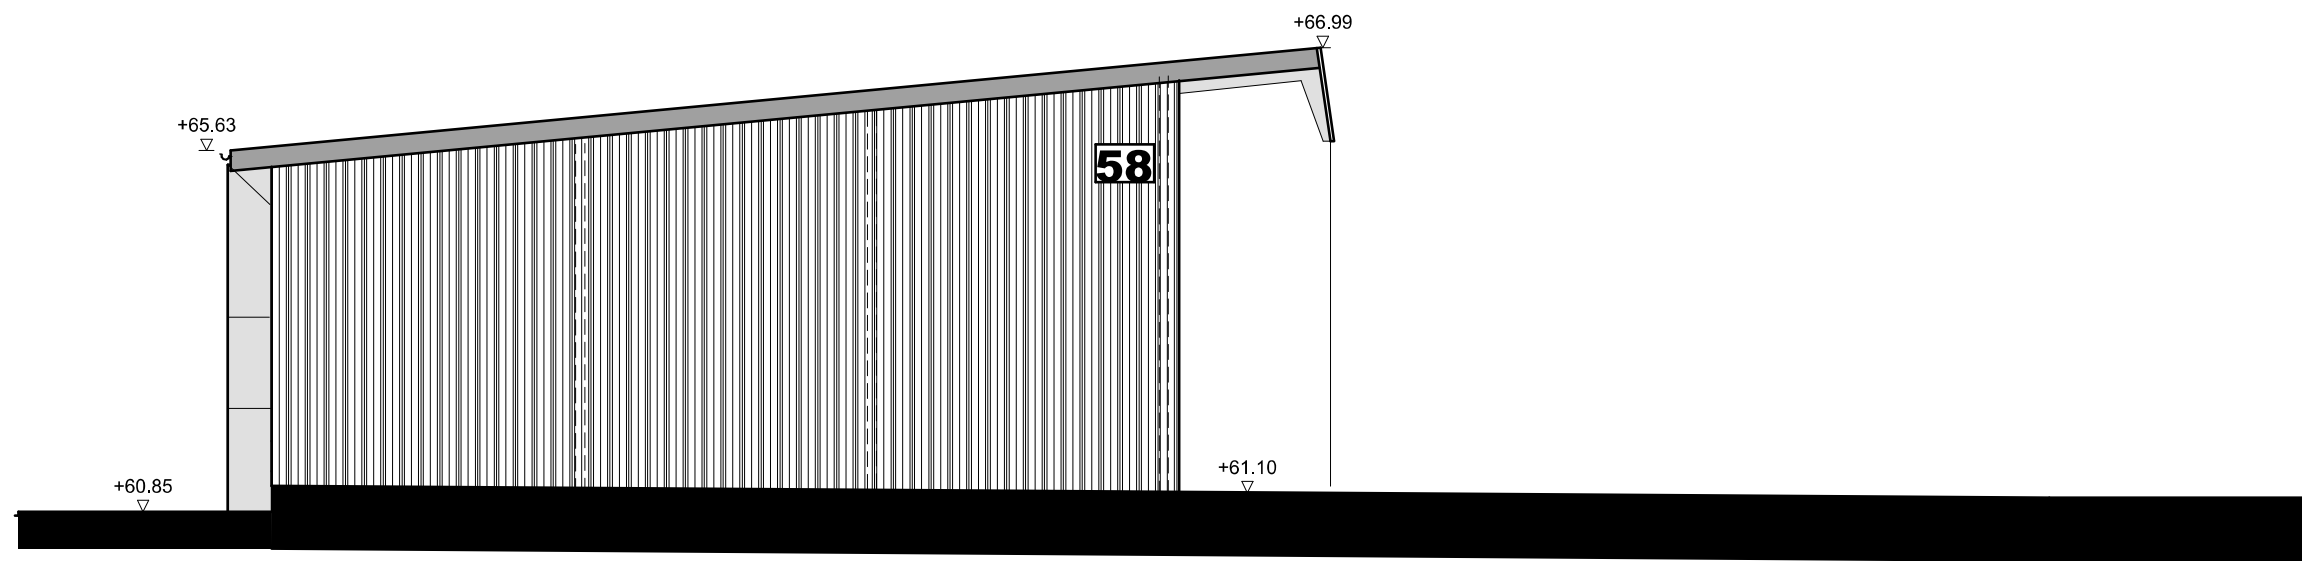



RÜCKANSICHT HALLE 58

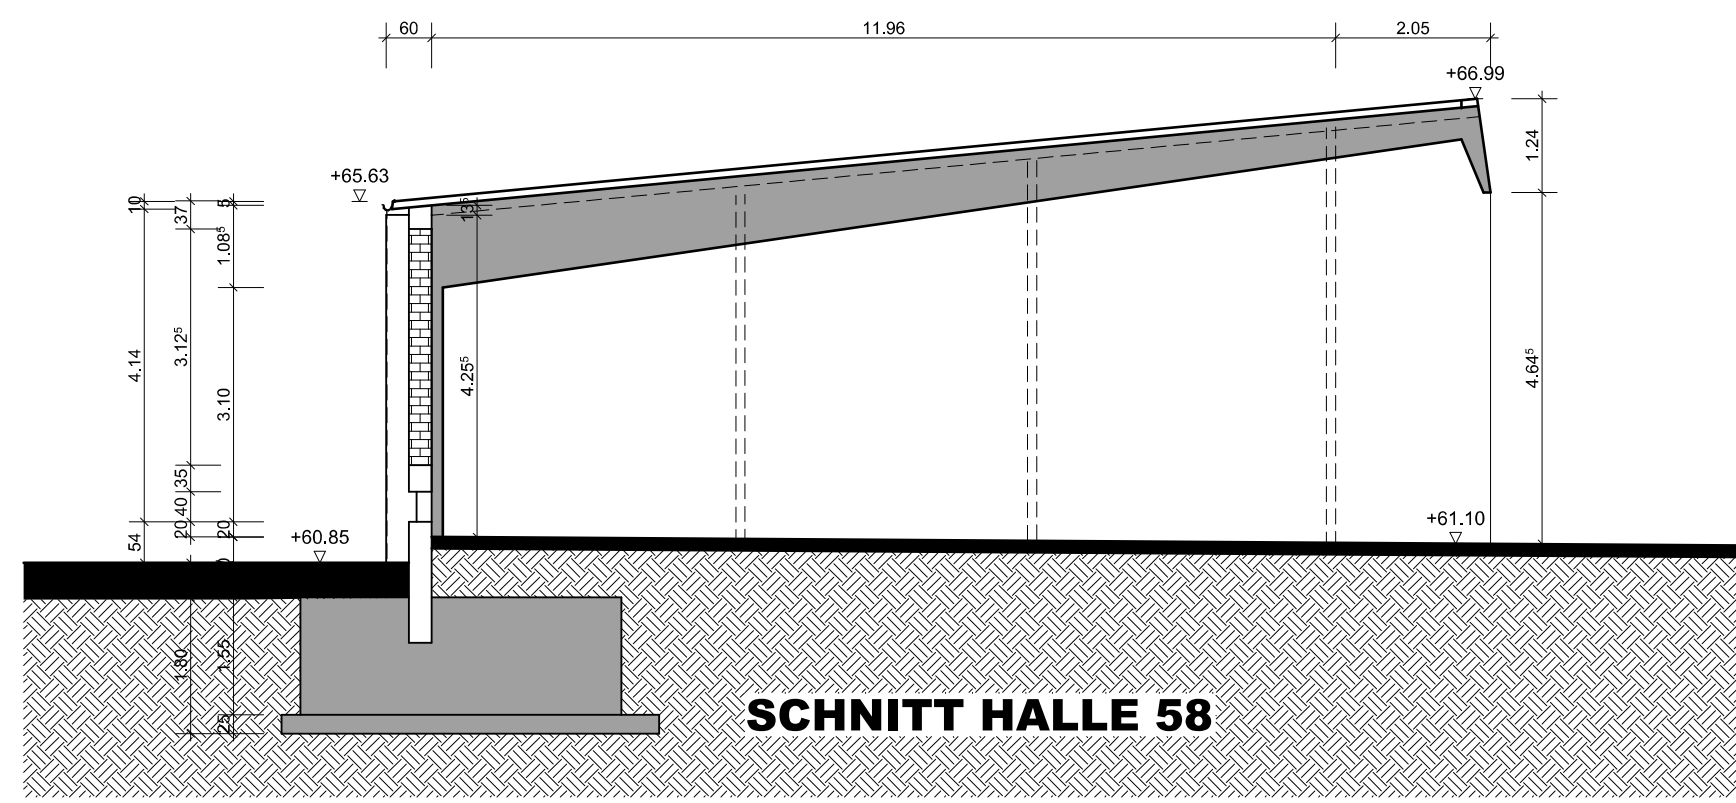


FRONTANSICHT HALLE 58

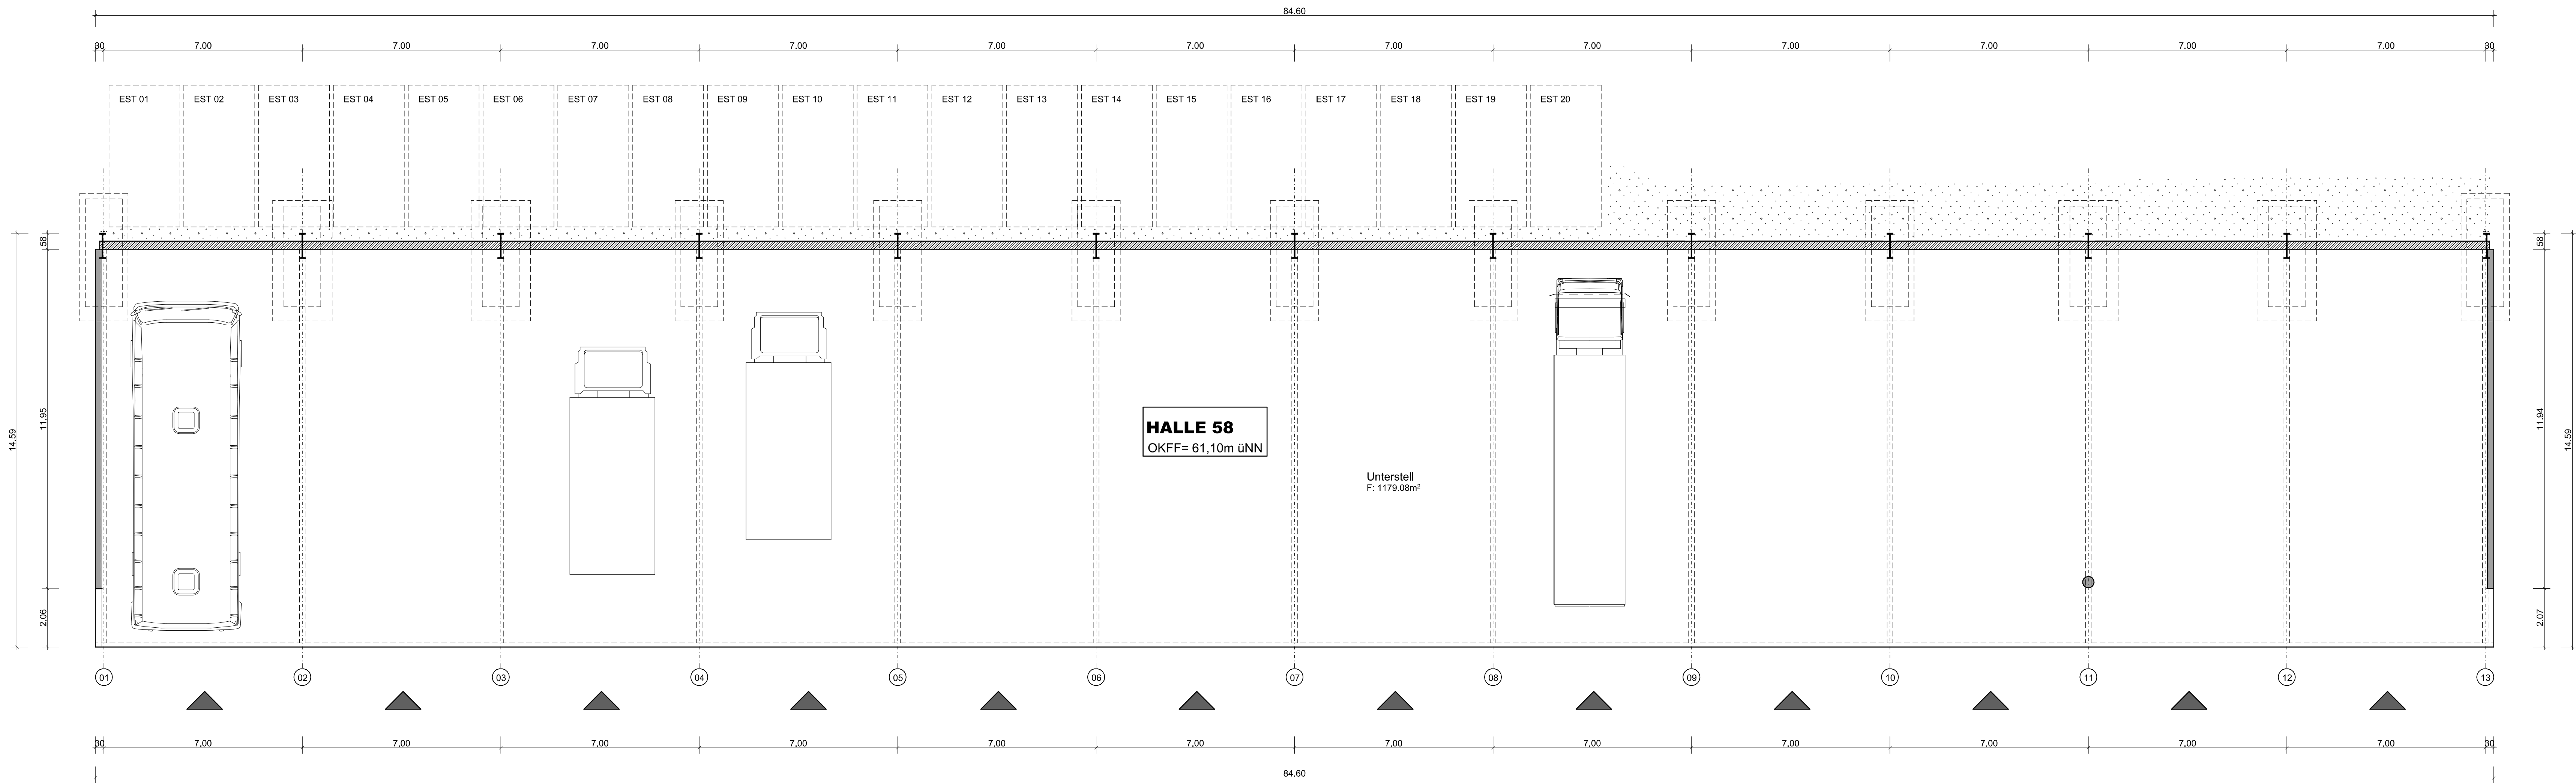





GRUNDRISS HALLE 58

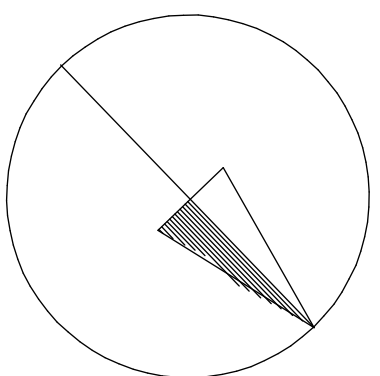




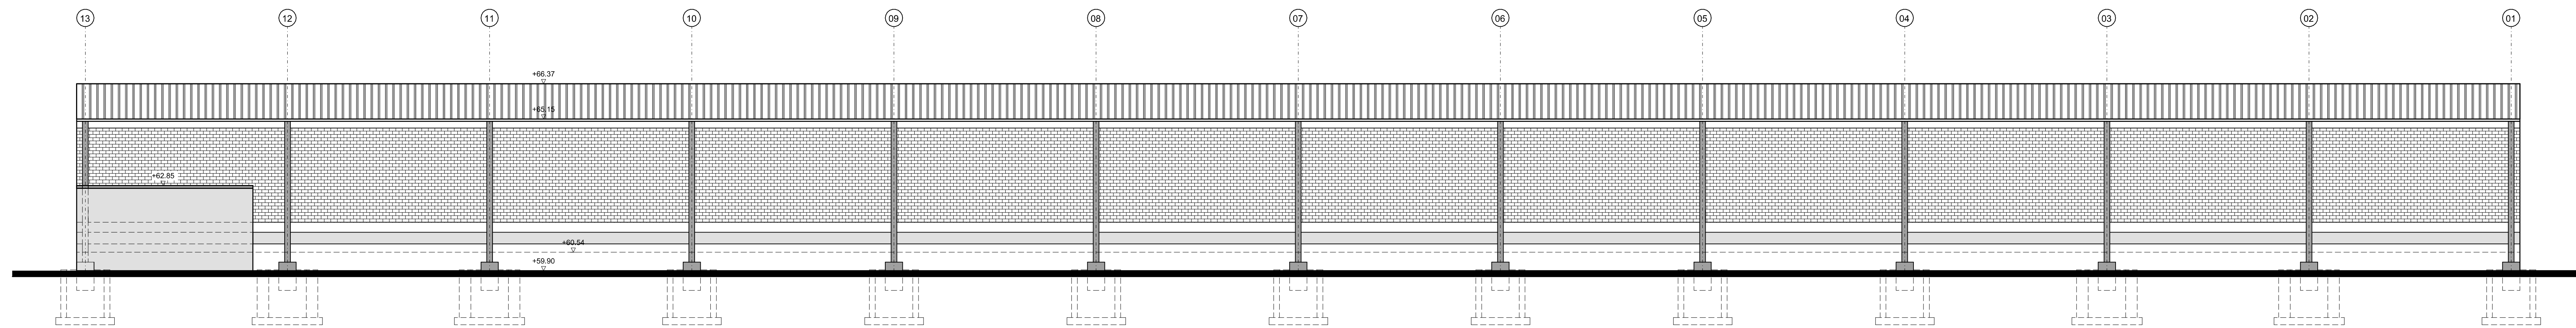


RÜCKANSICHT HALLE 66

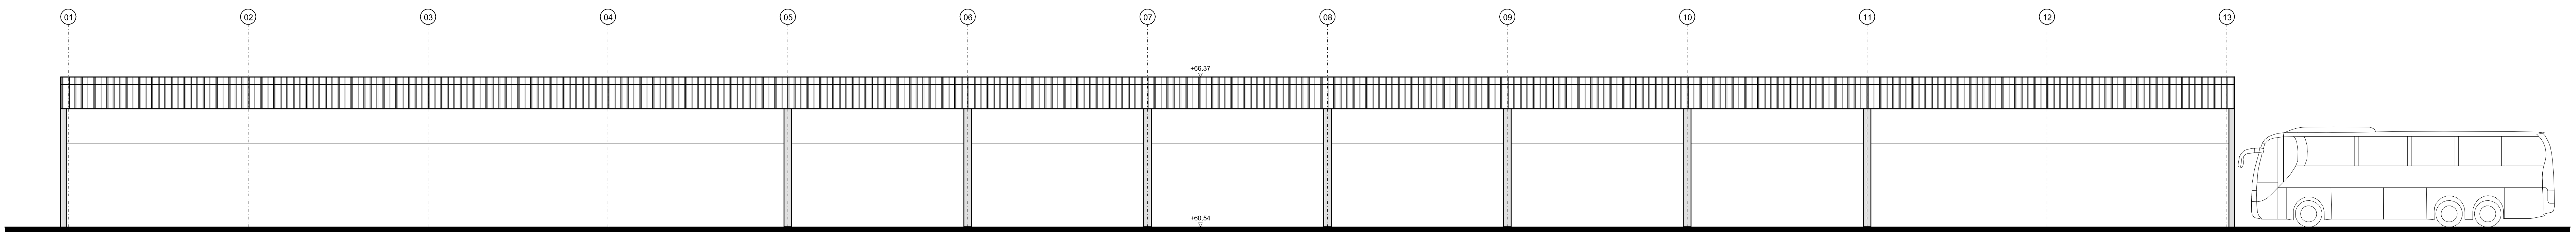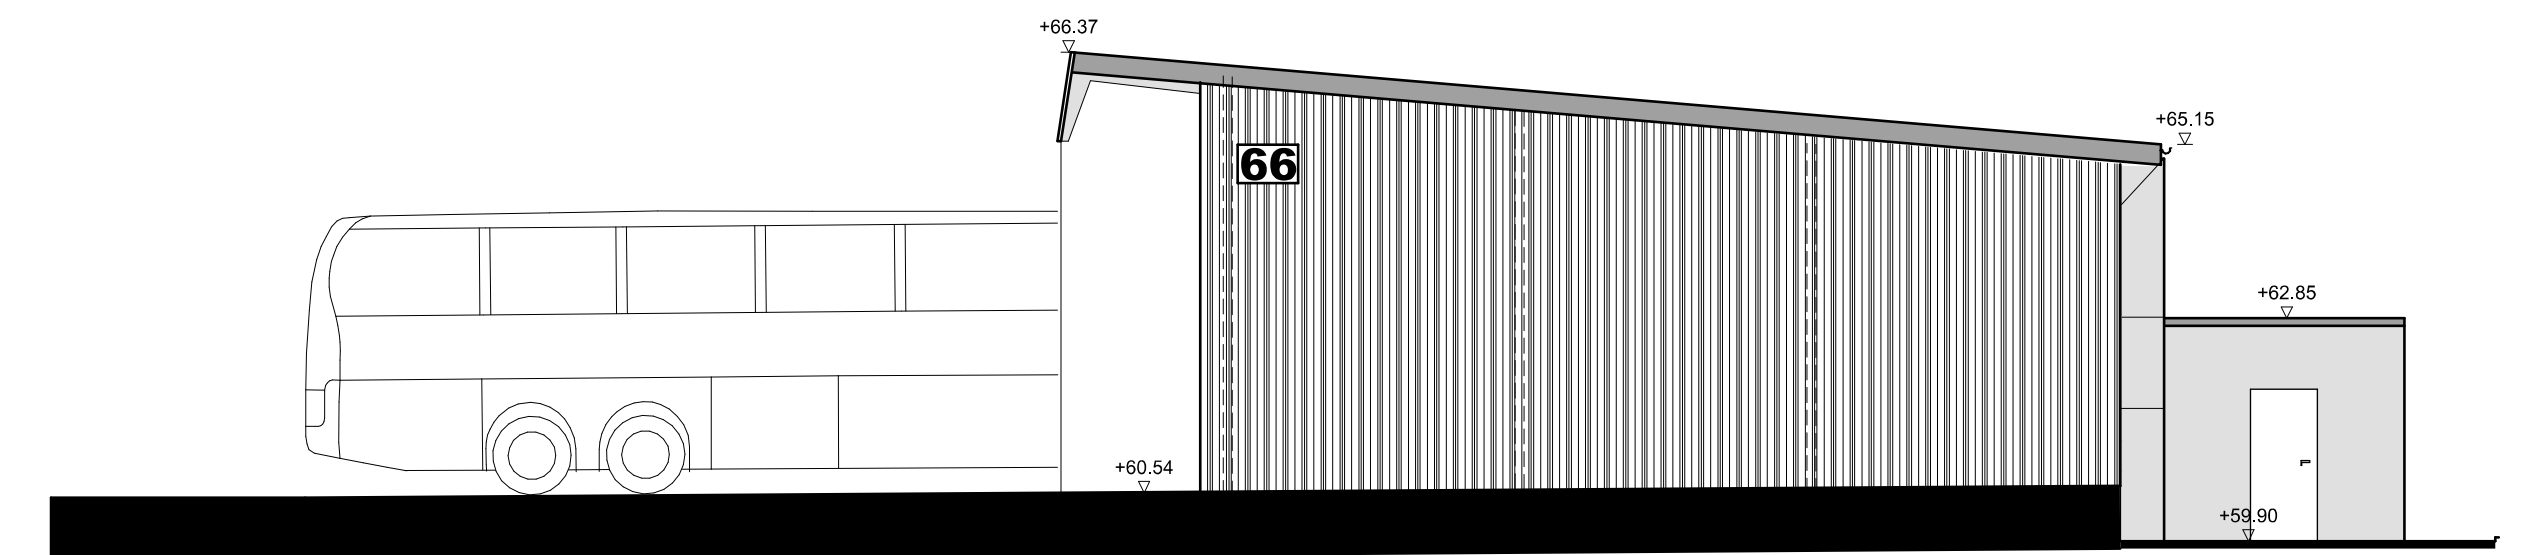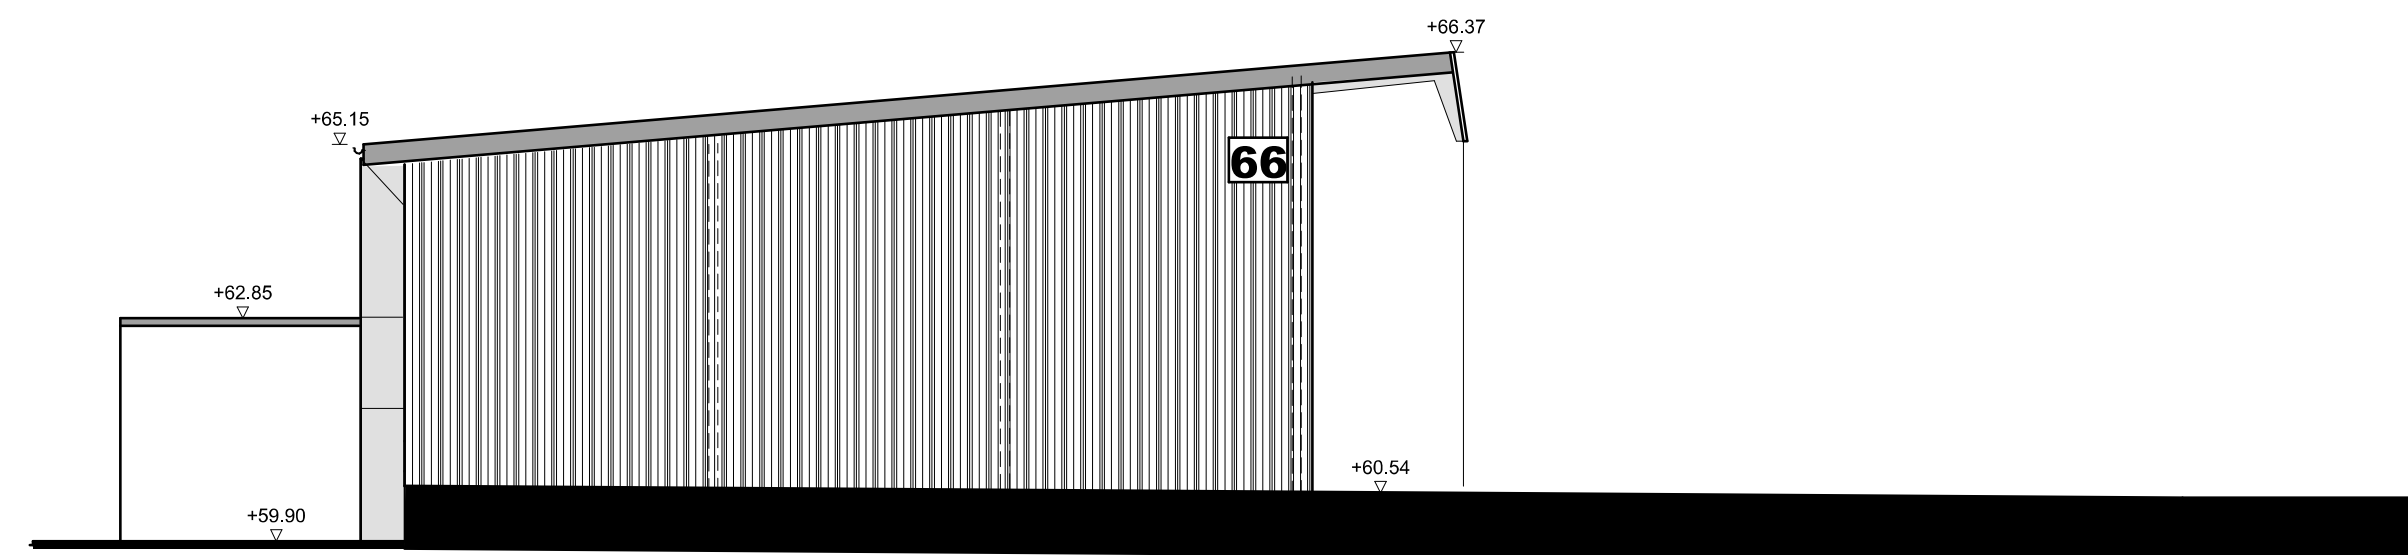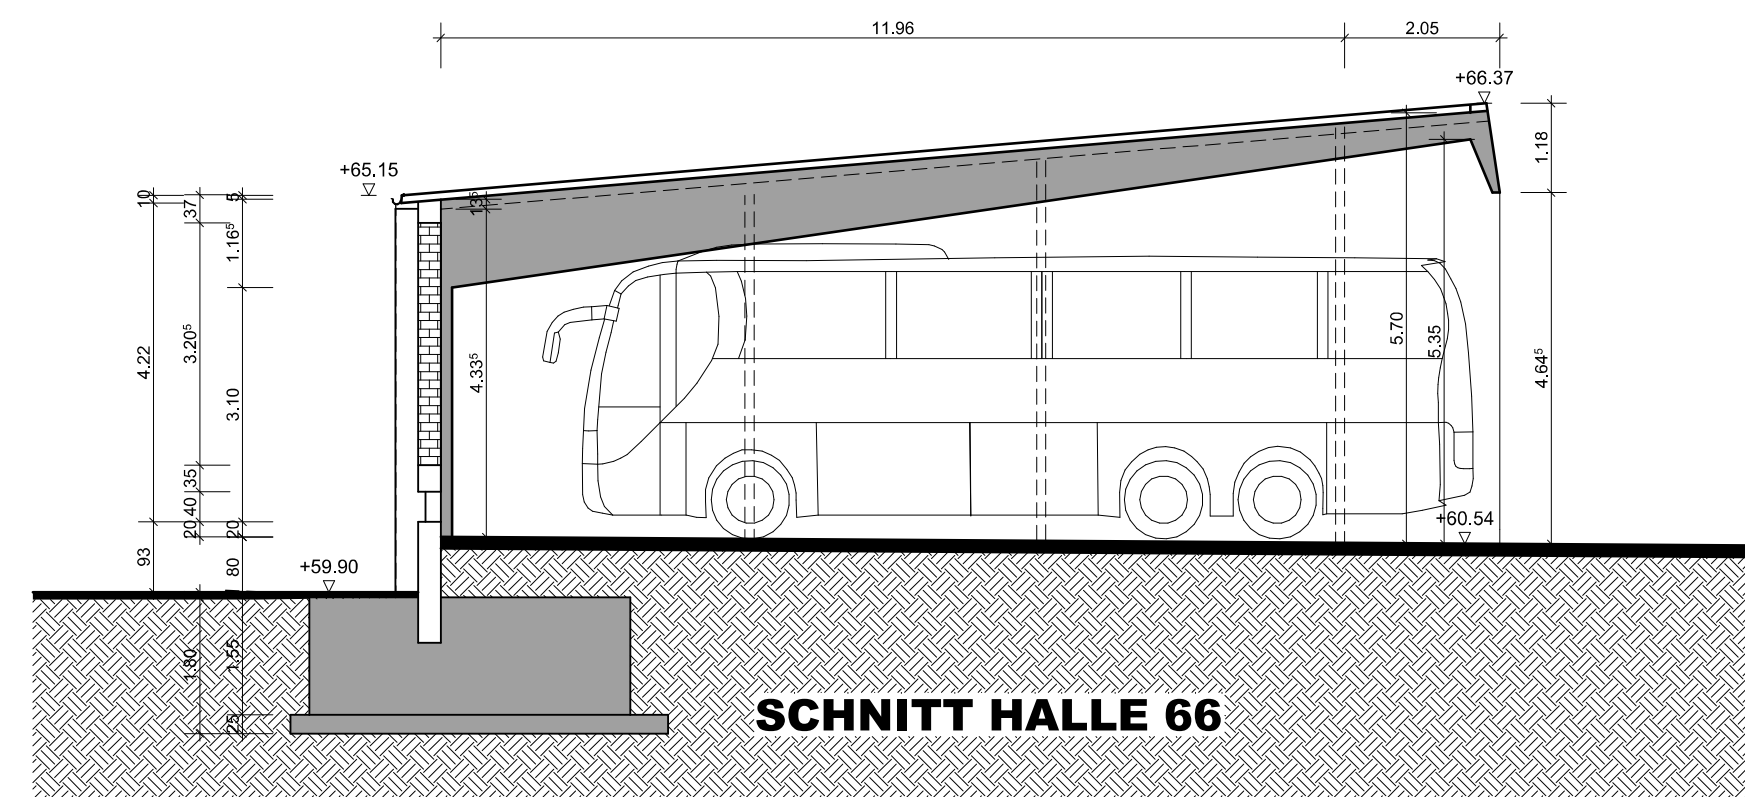




FRONTANSICHT HALLE 66

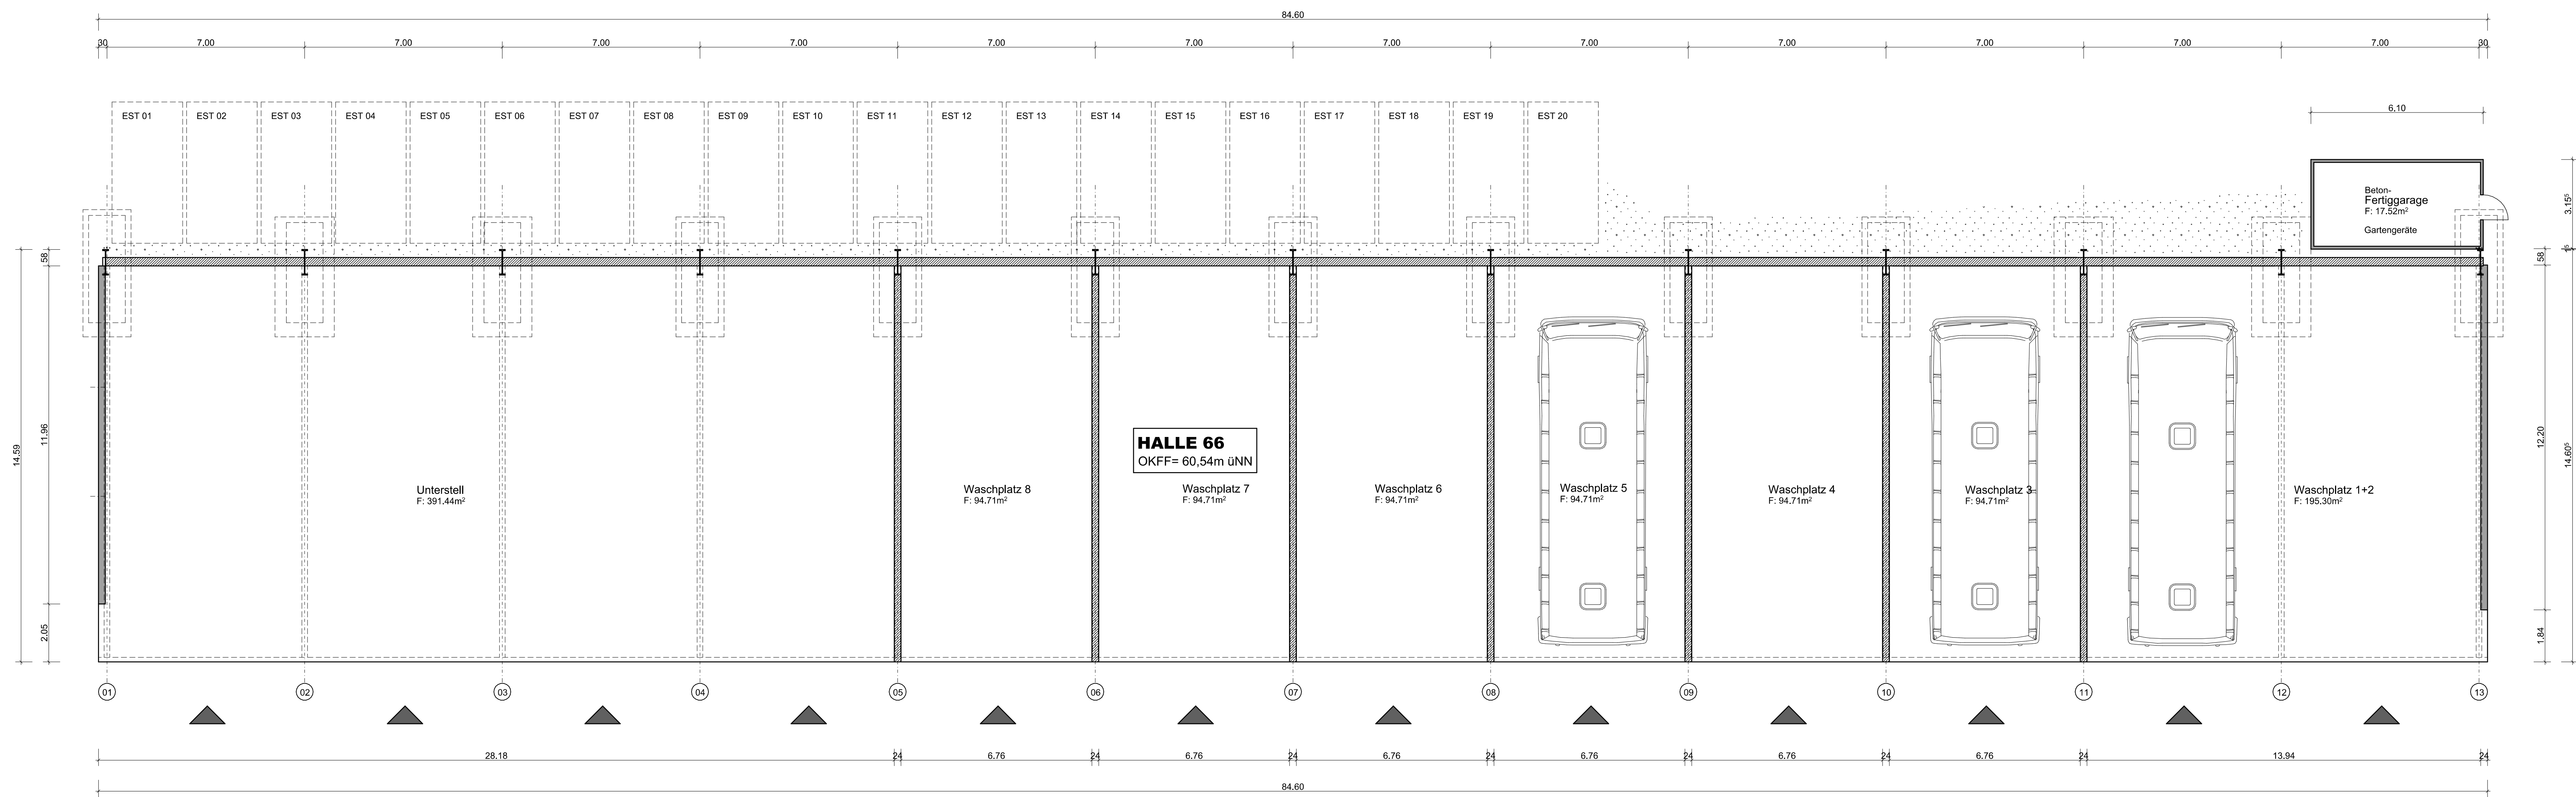


GRUNDRISS HALLE 66

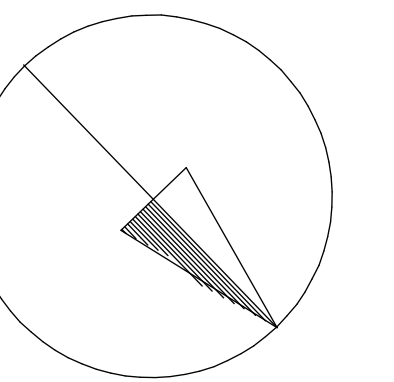




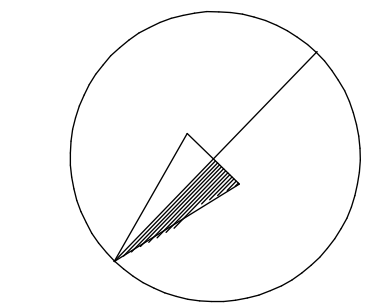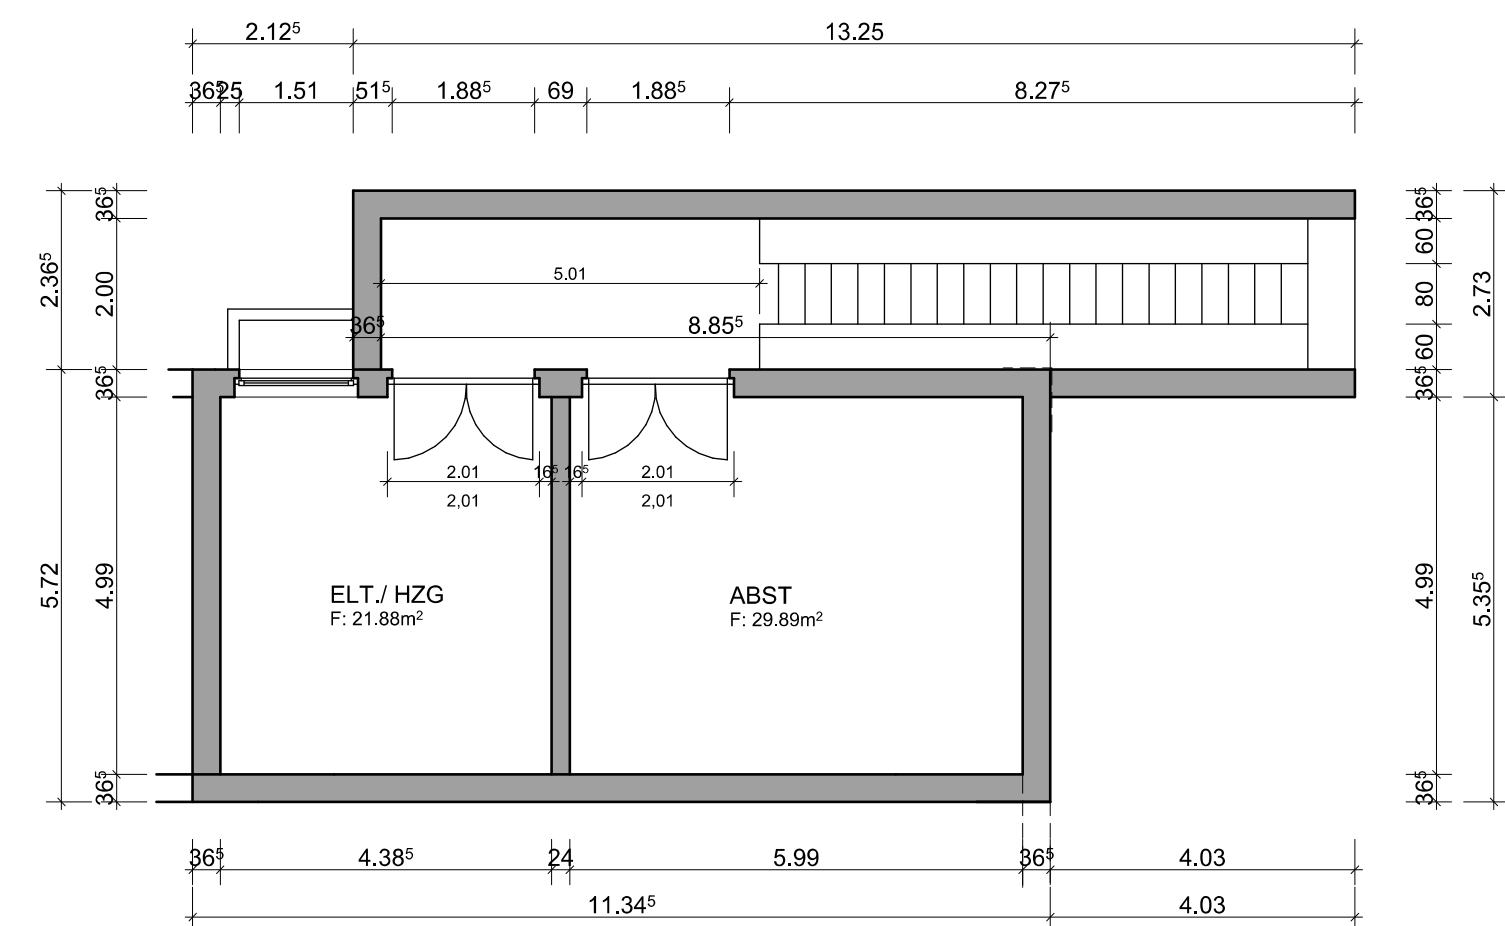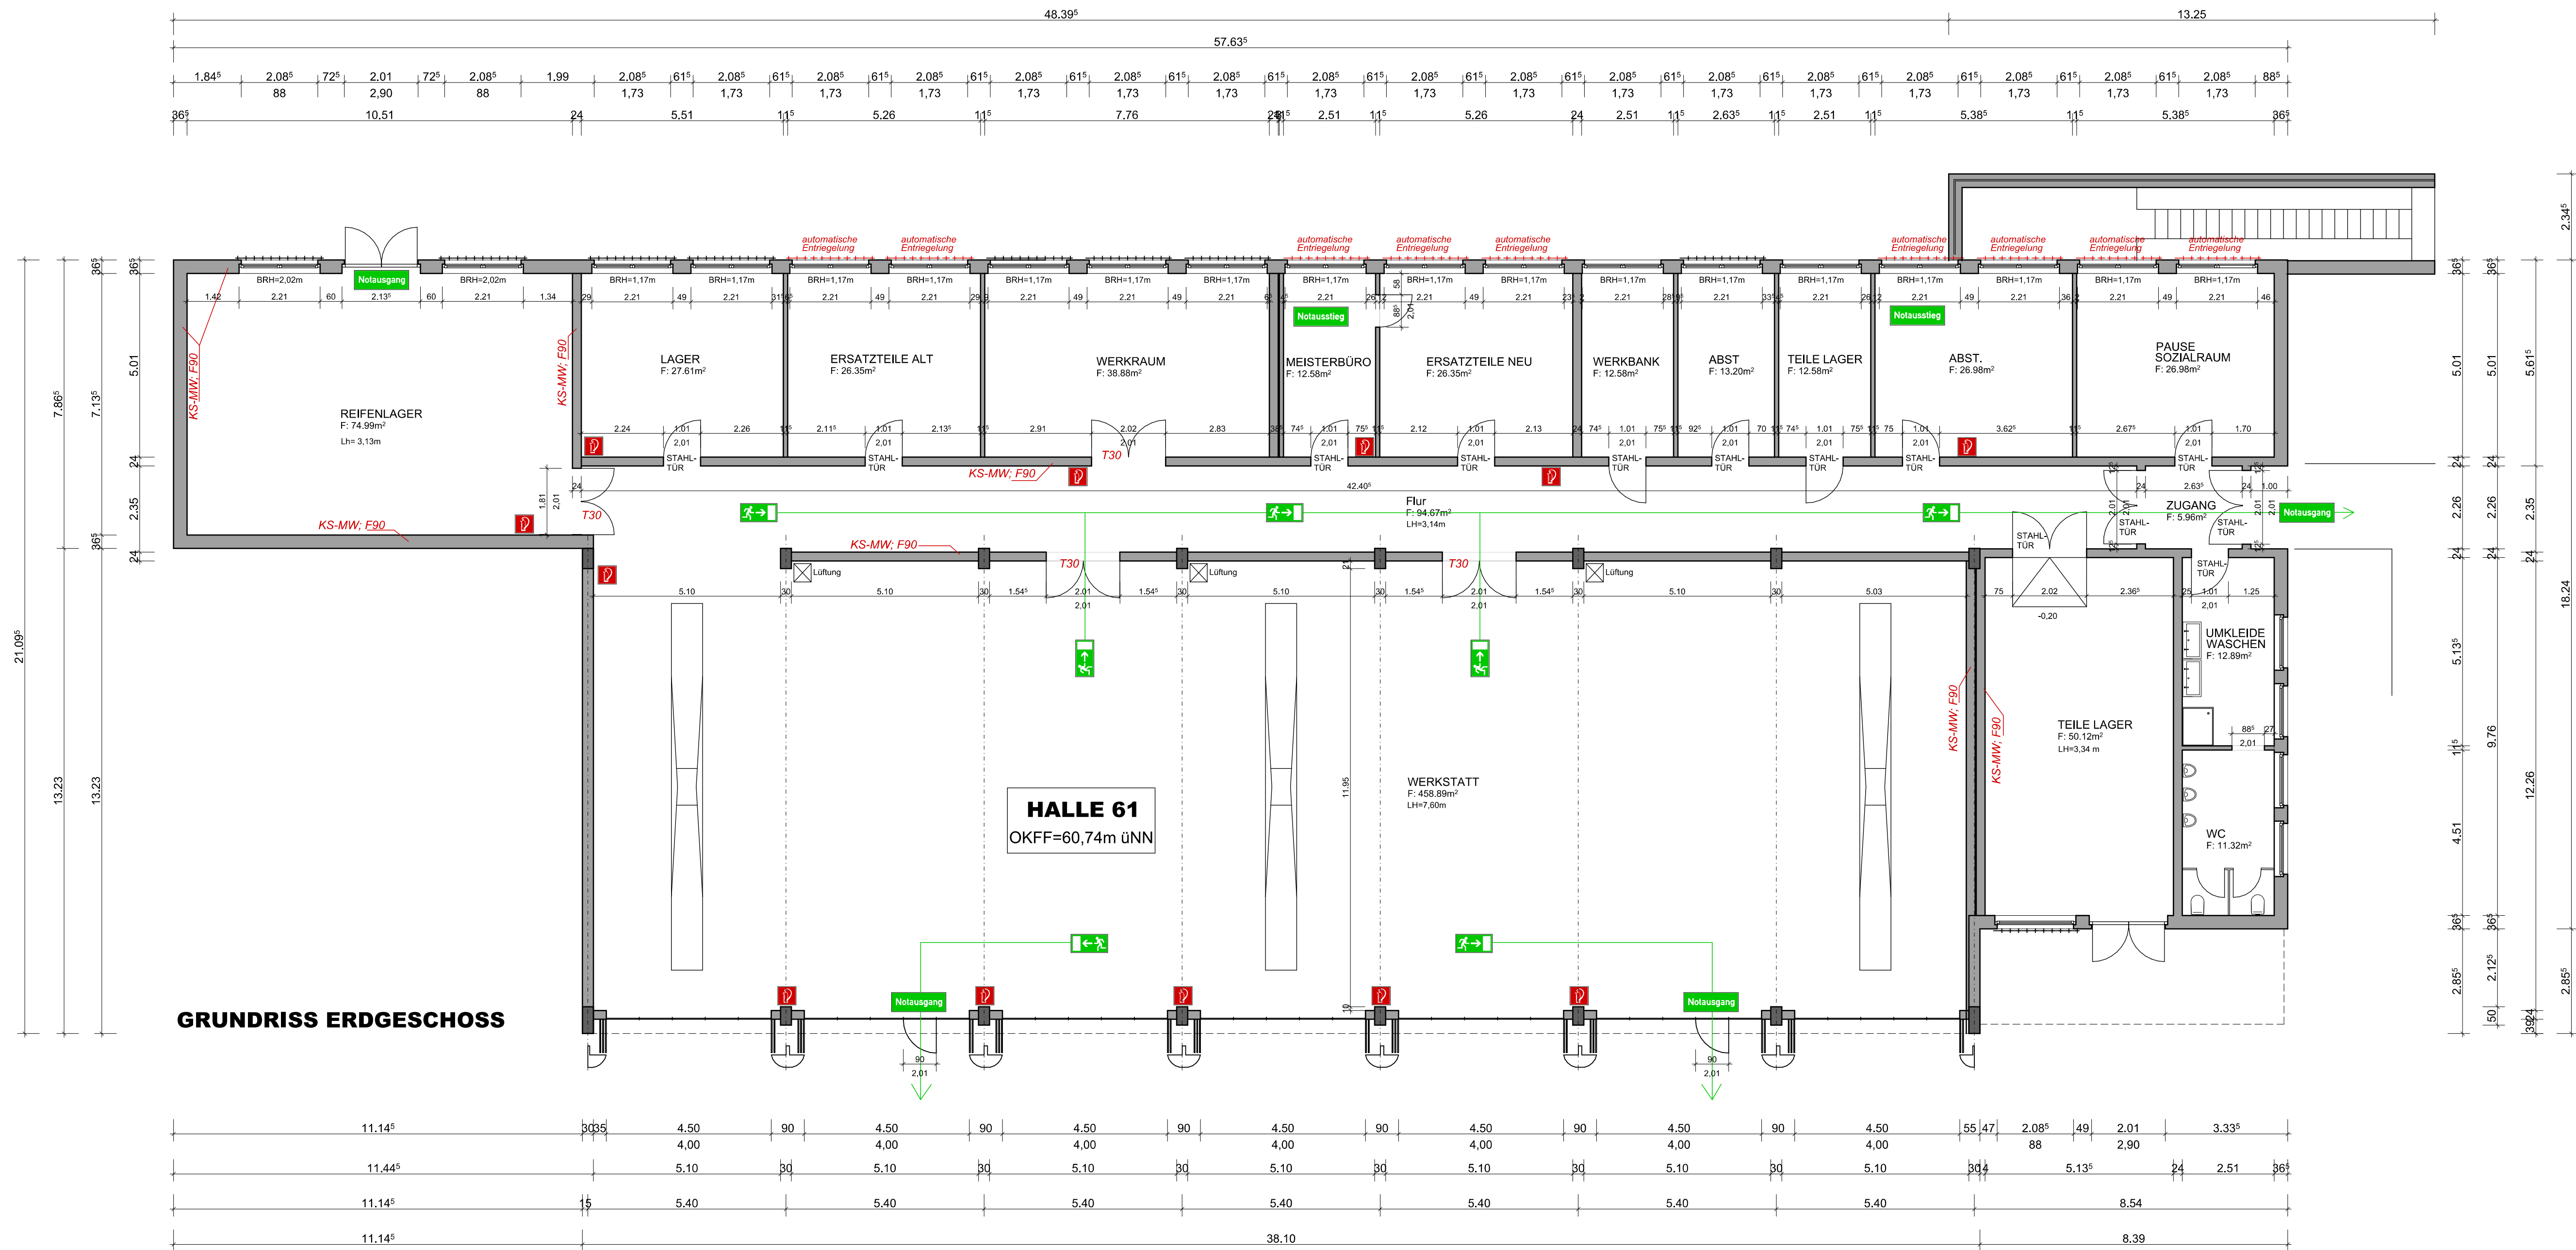




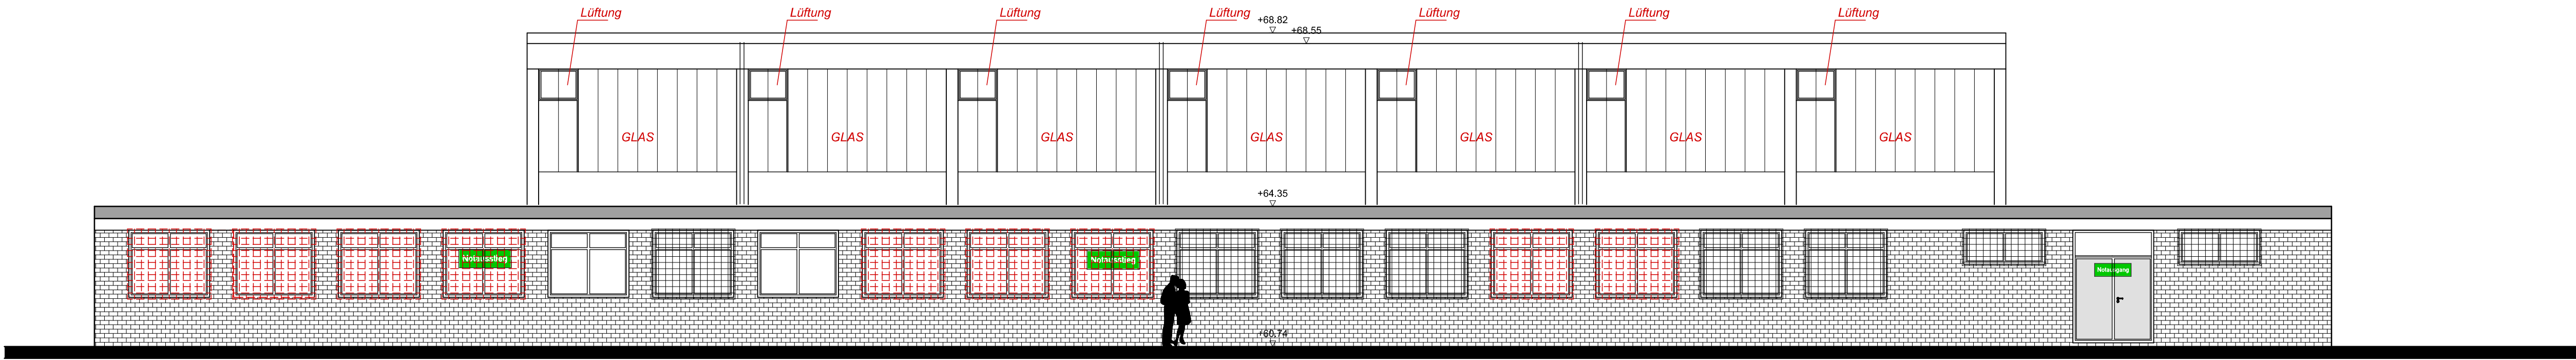


RÜCHANSICHT

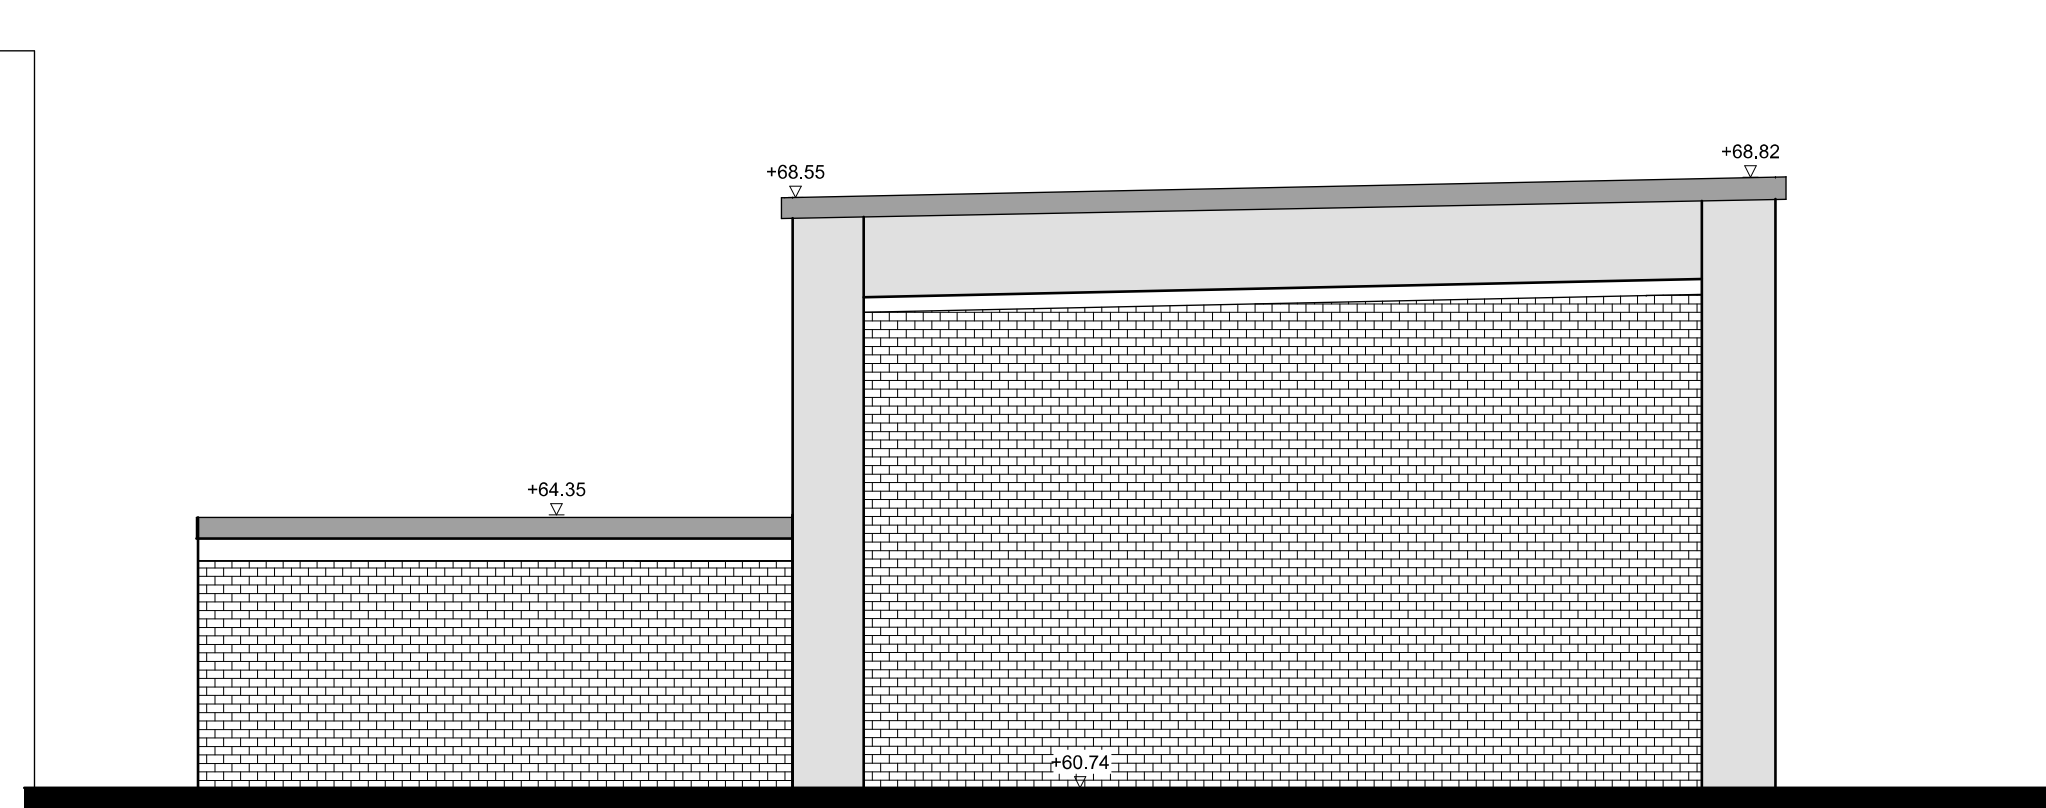


SEITENANSICHT

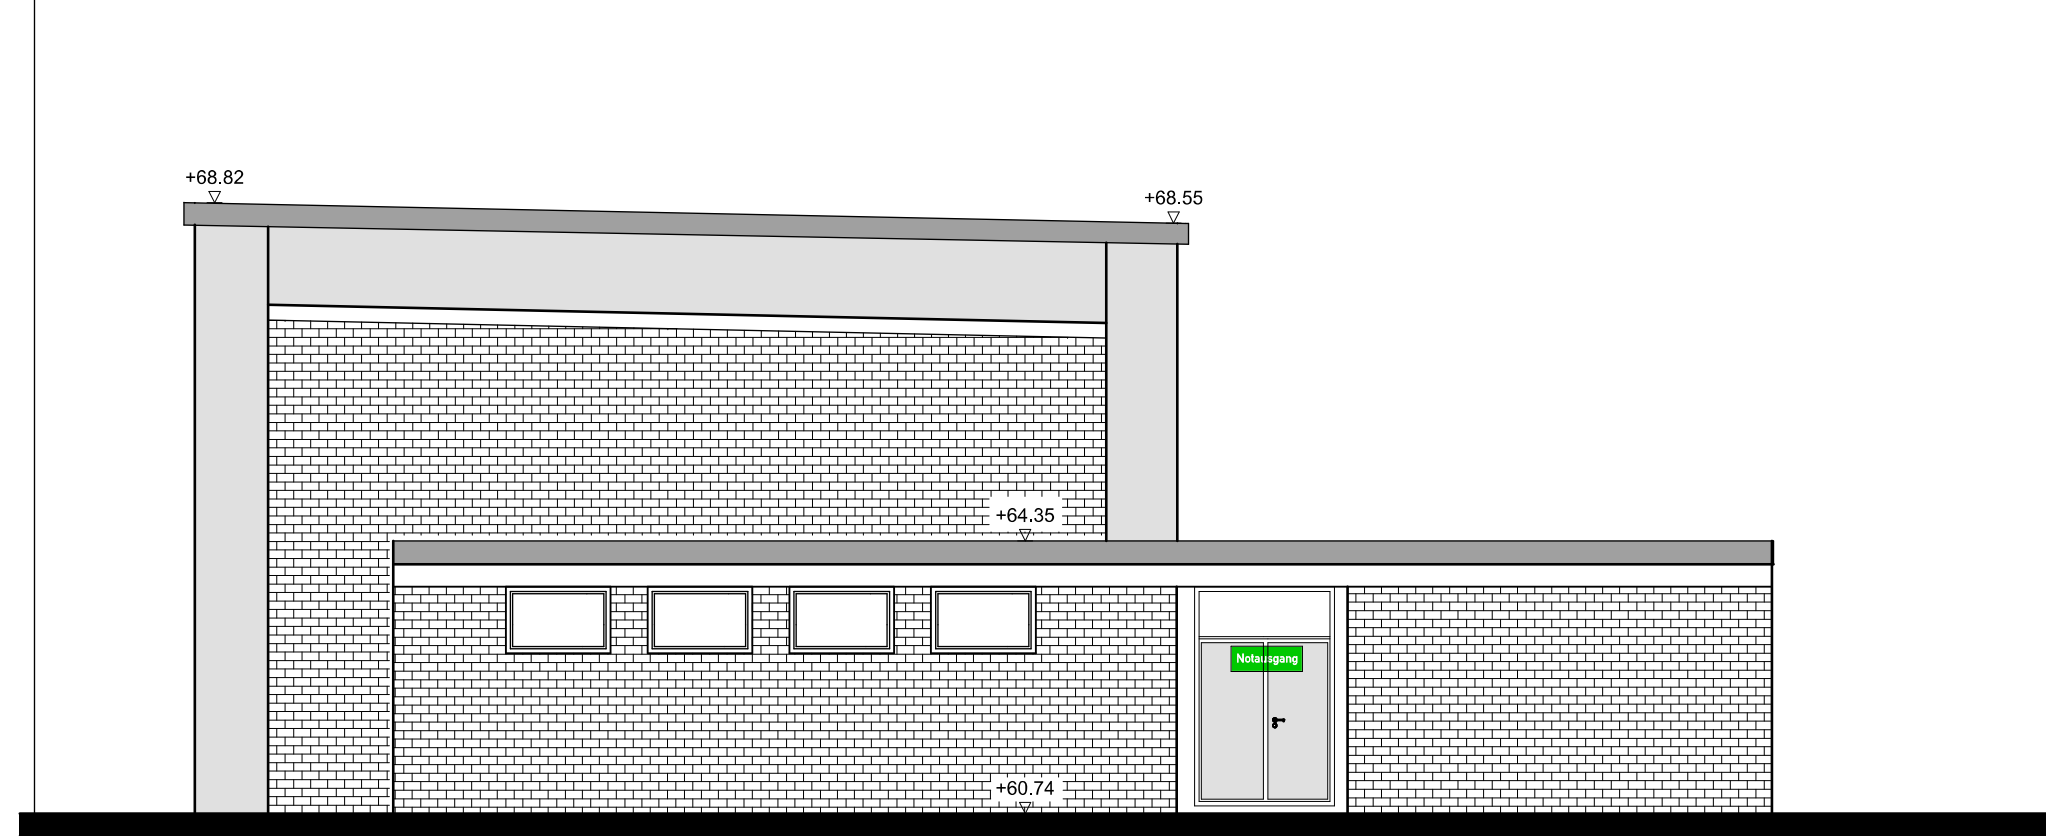

SEITENANSICHT

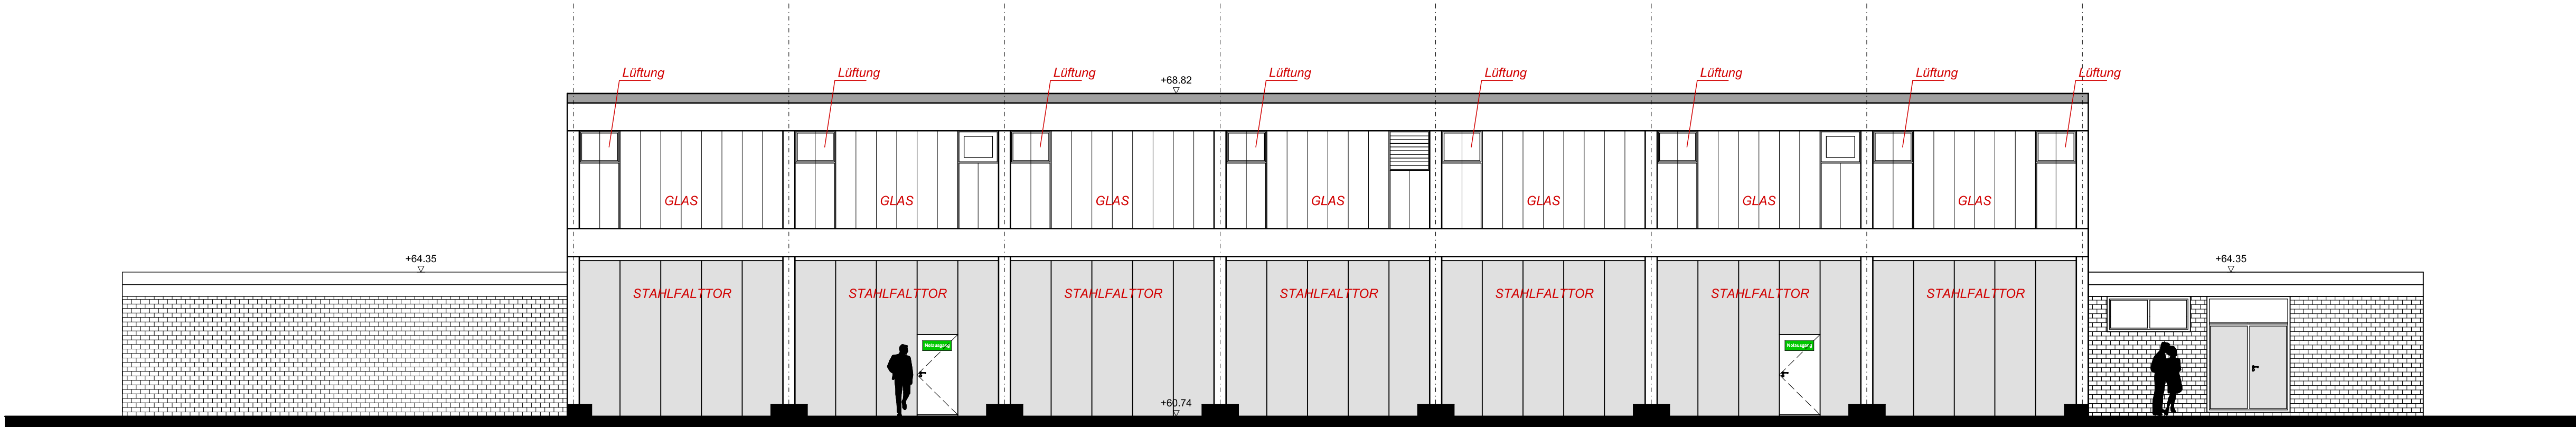

FRONTANSICHT

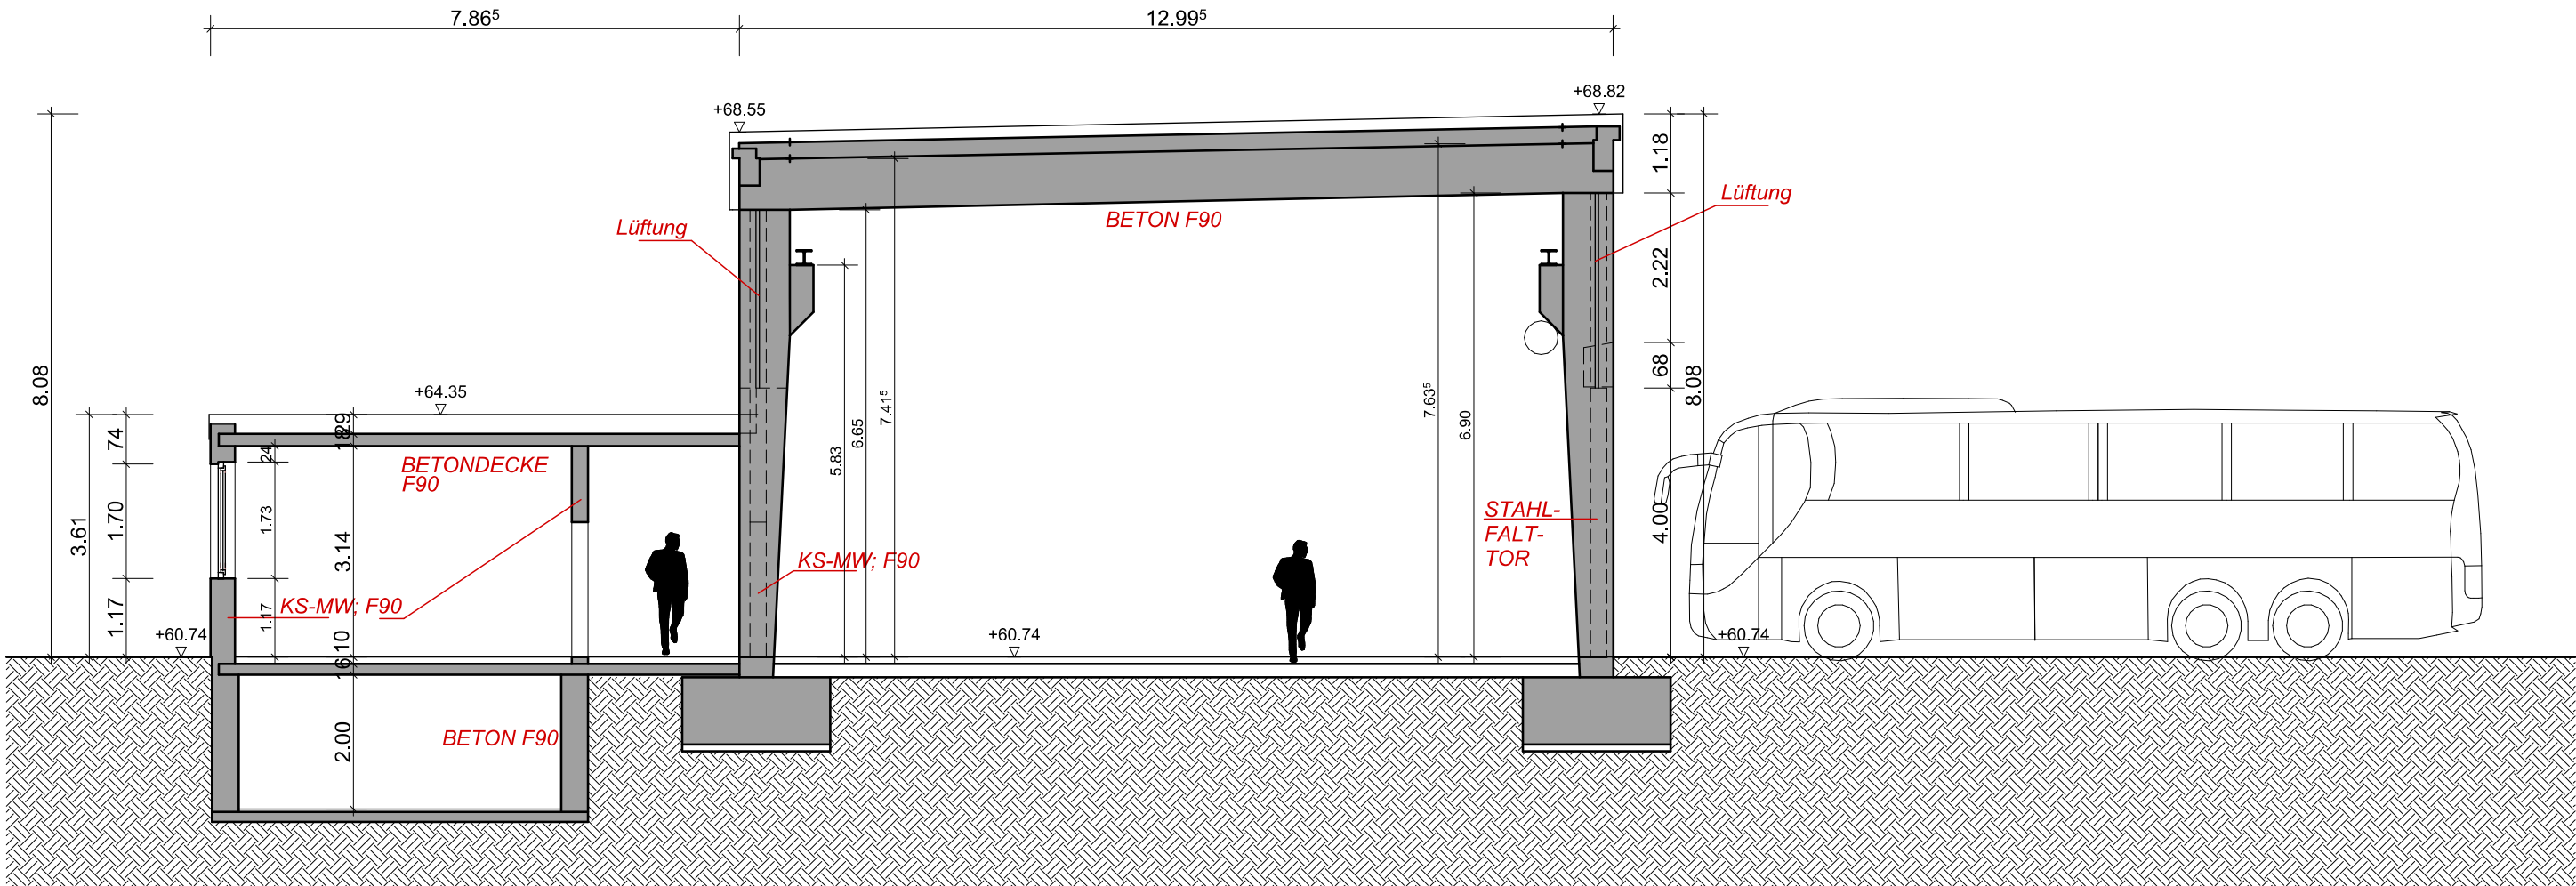

SCHNITT