


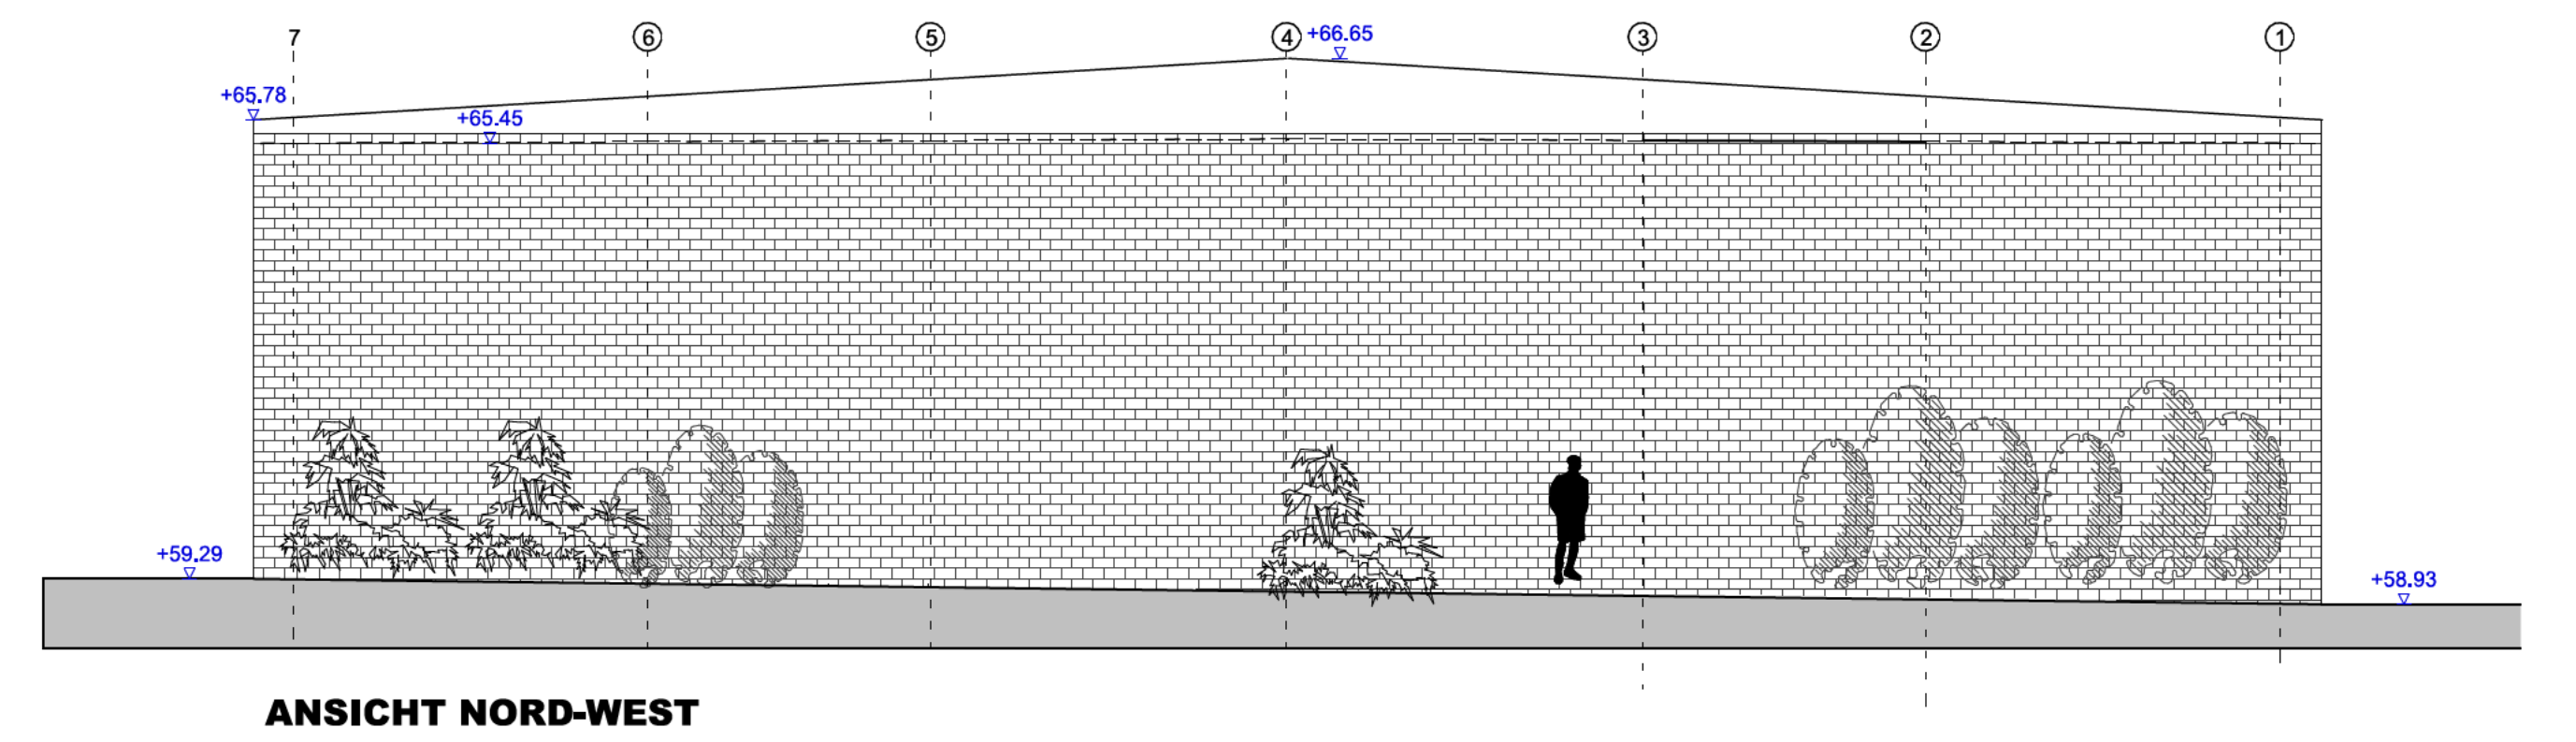
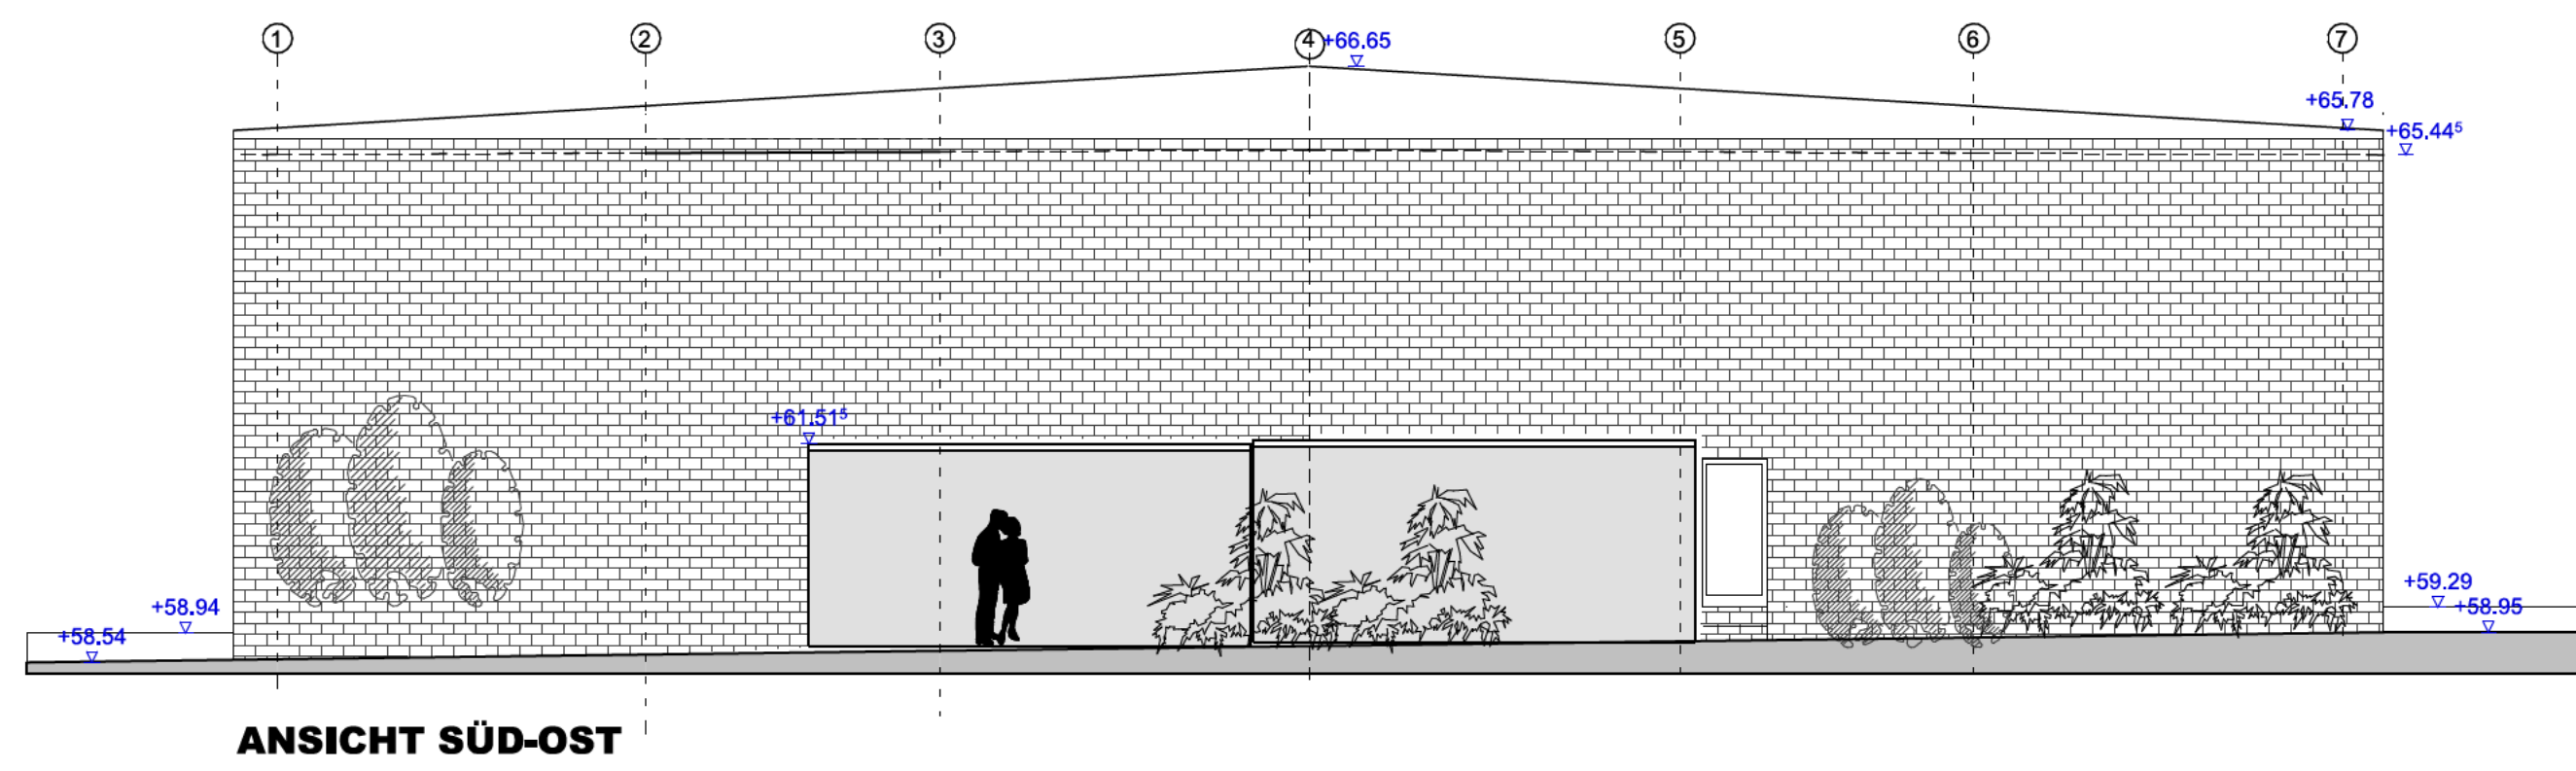
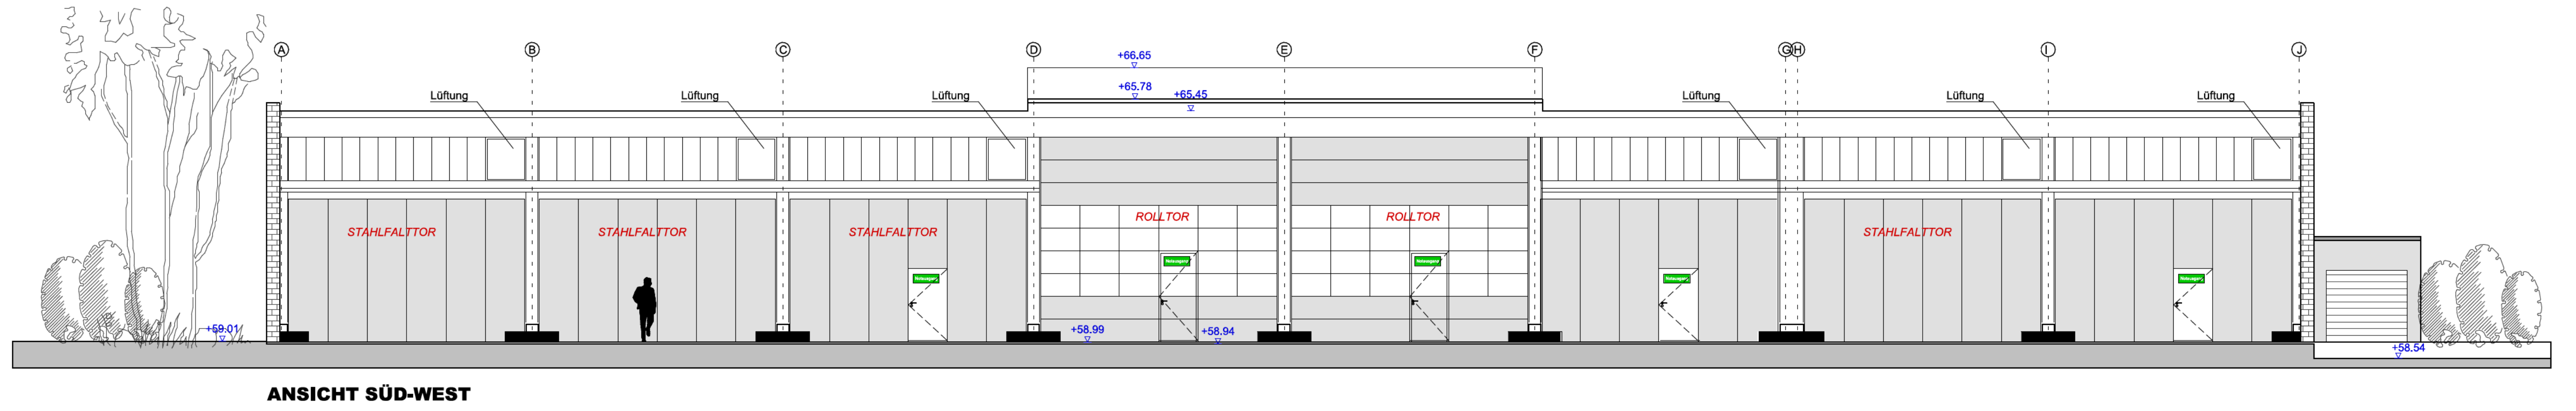
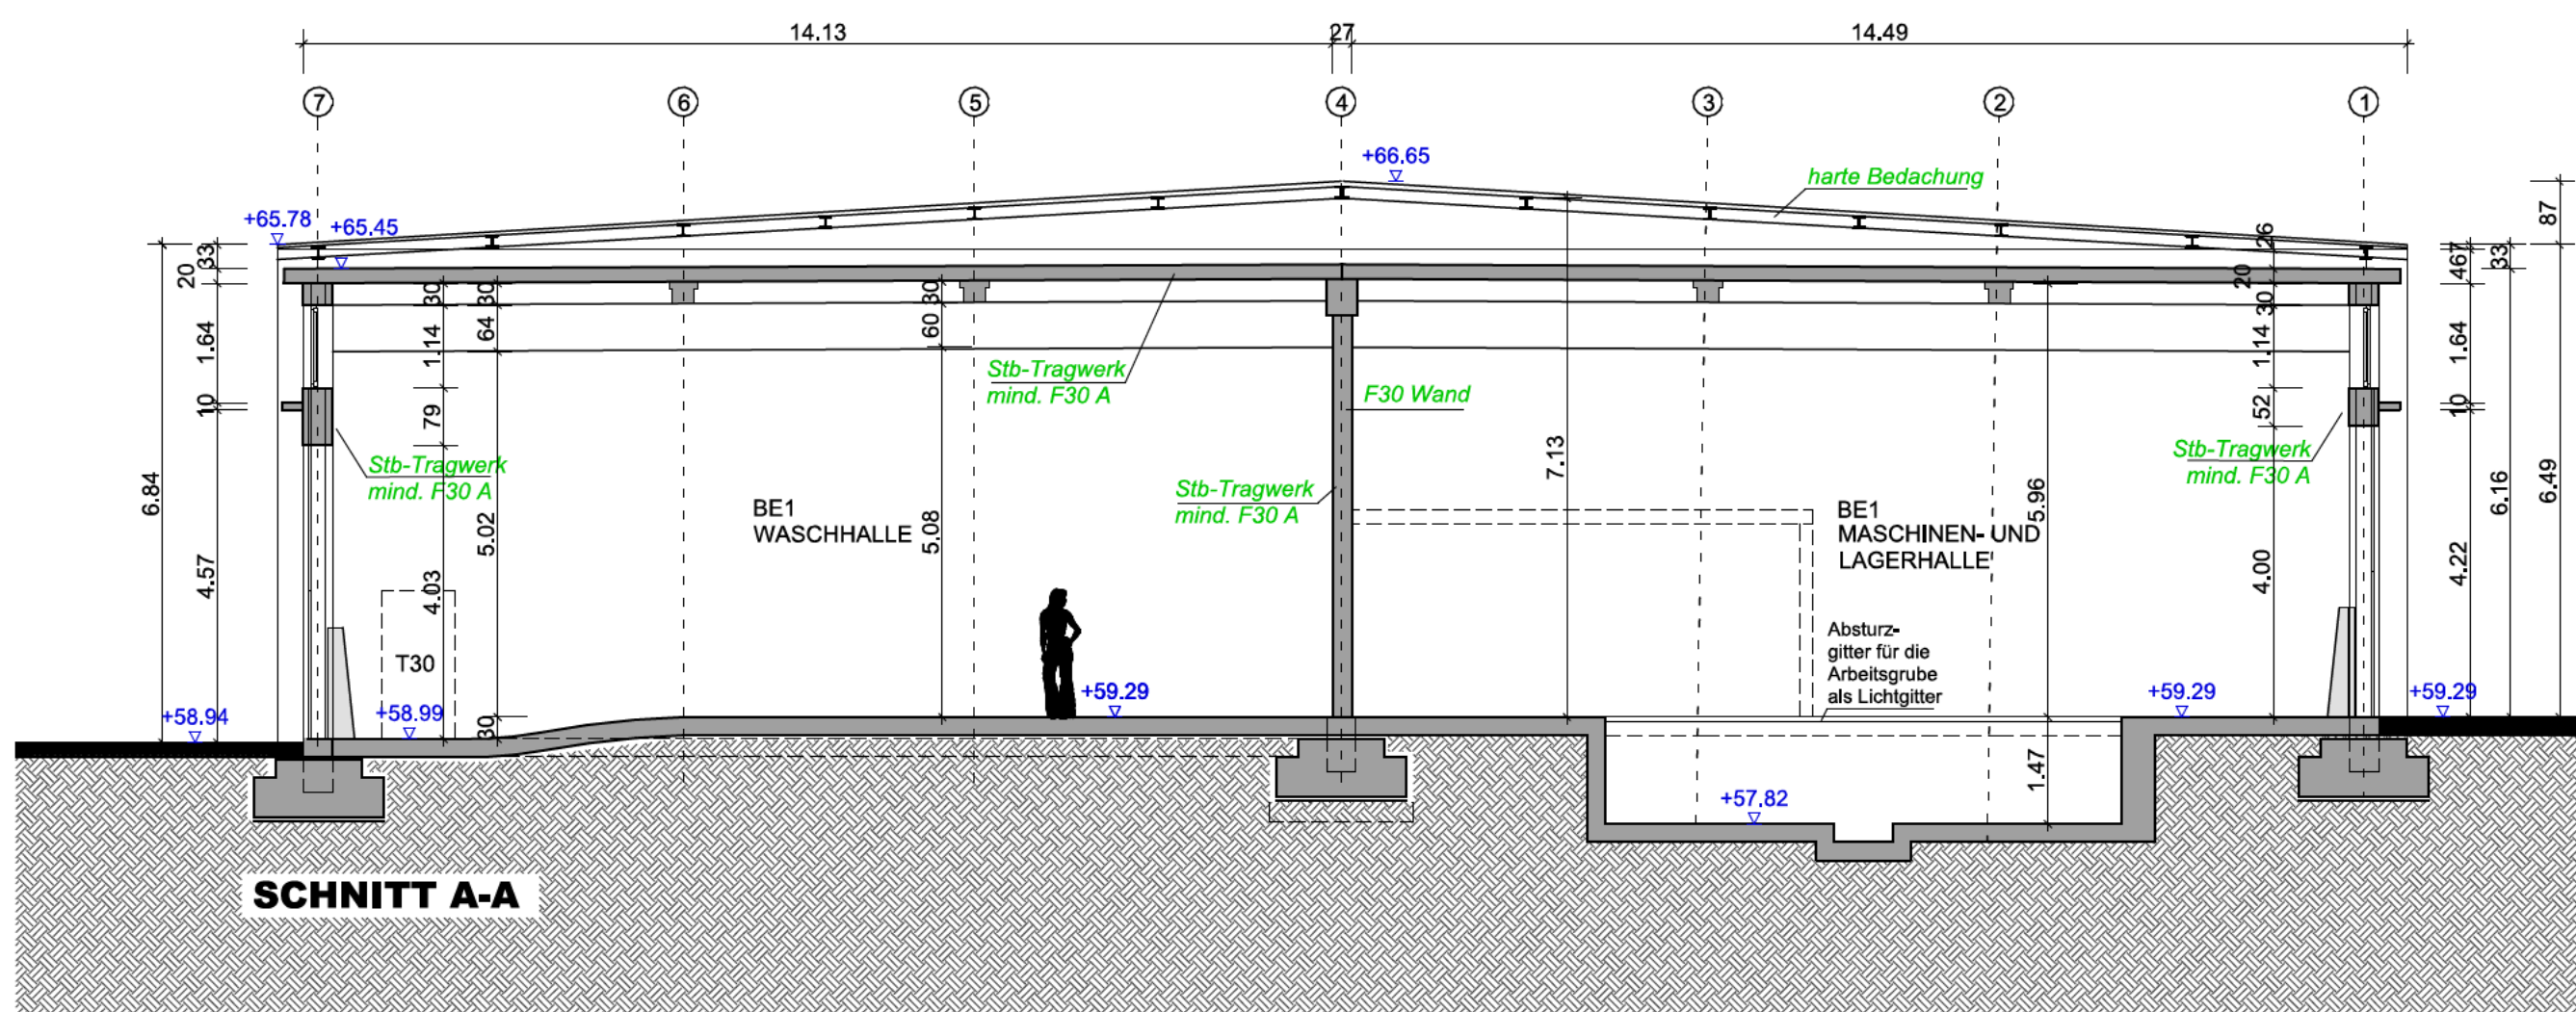


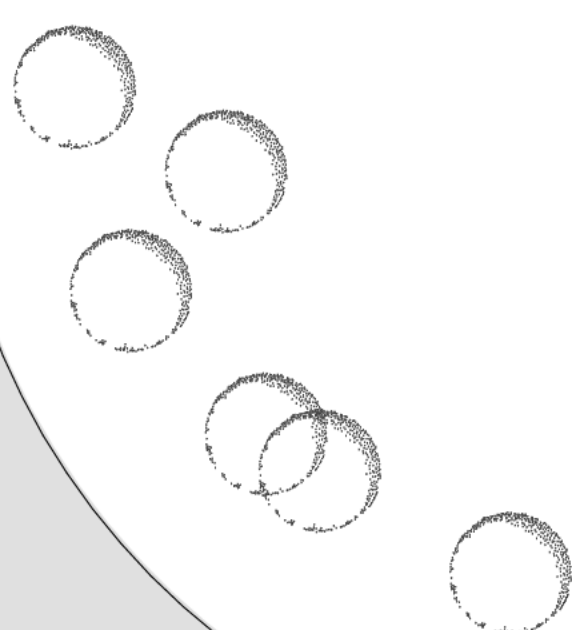


A circle with a shaded sector and a shaded segment. The sector is formed by two radii and an arc, and the segment is the region between the arc and a chord.

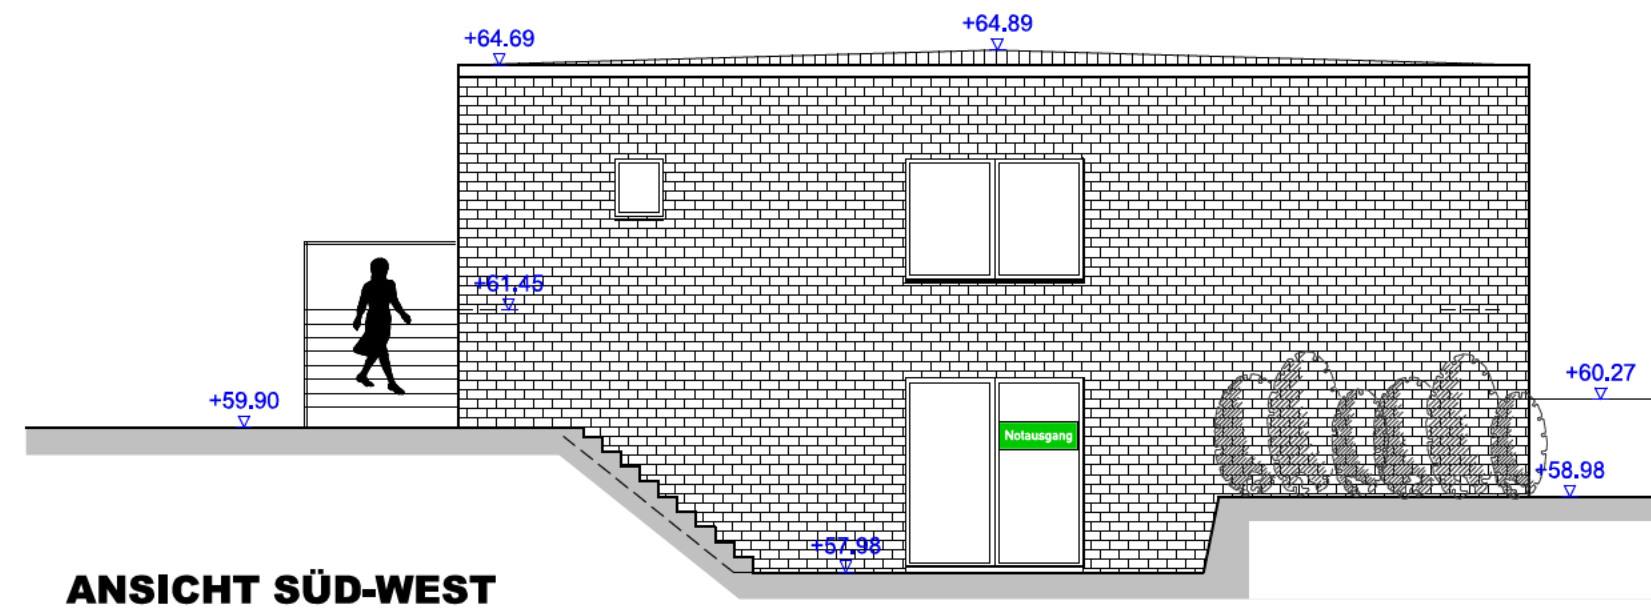


ANSICHT SÜD-WEST

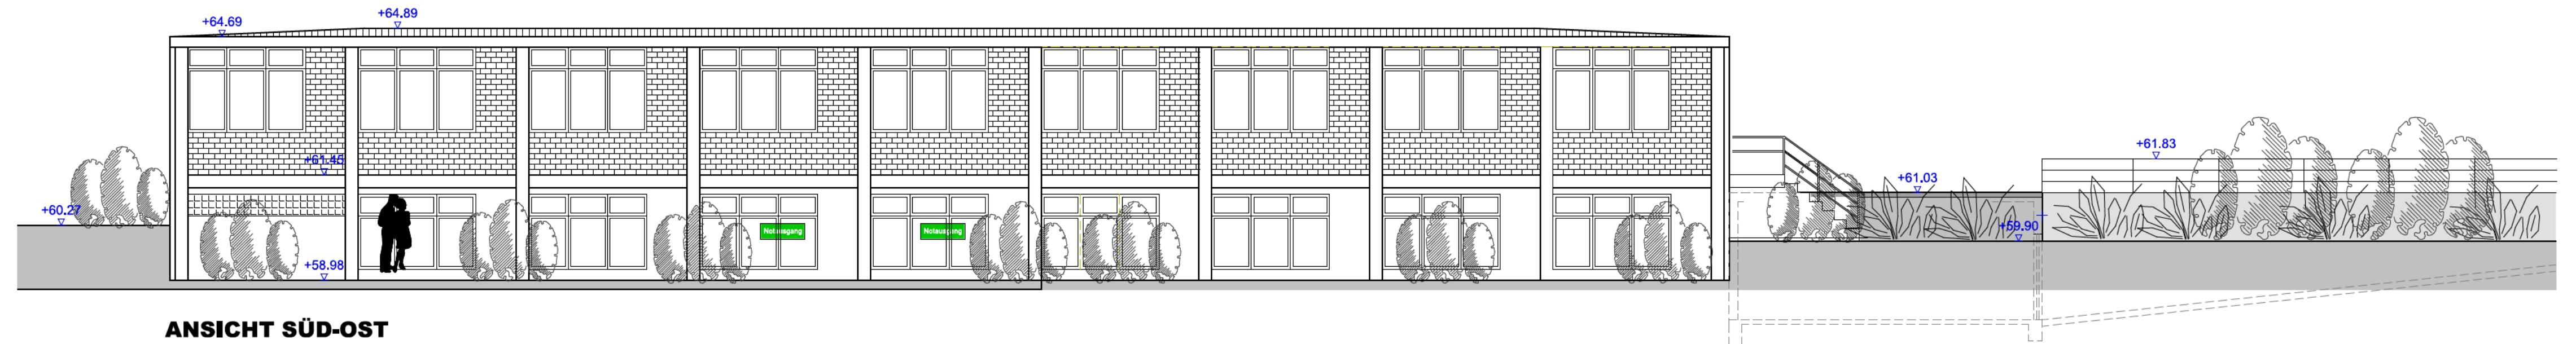


ANSICHT SÜD-OST

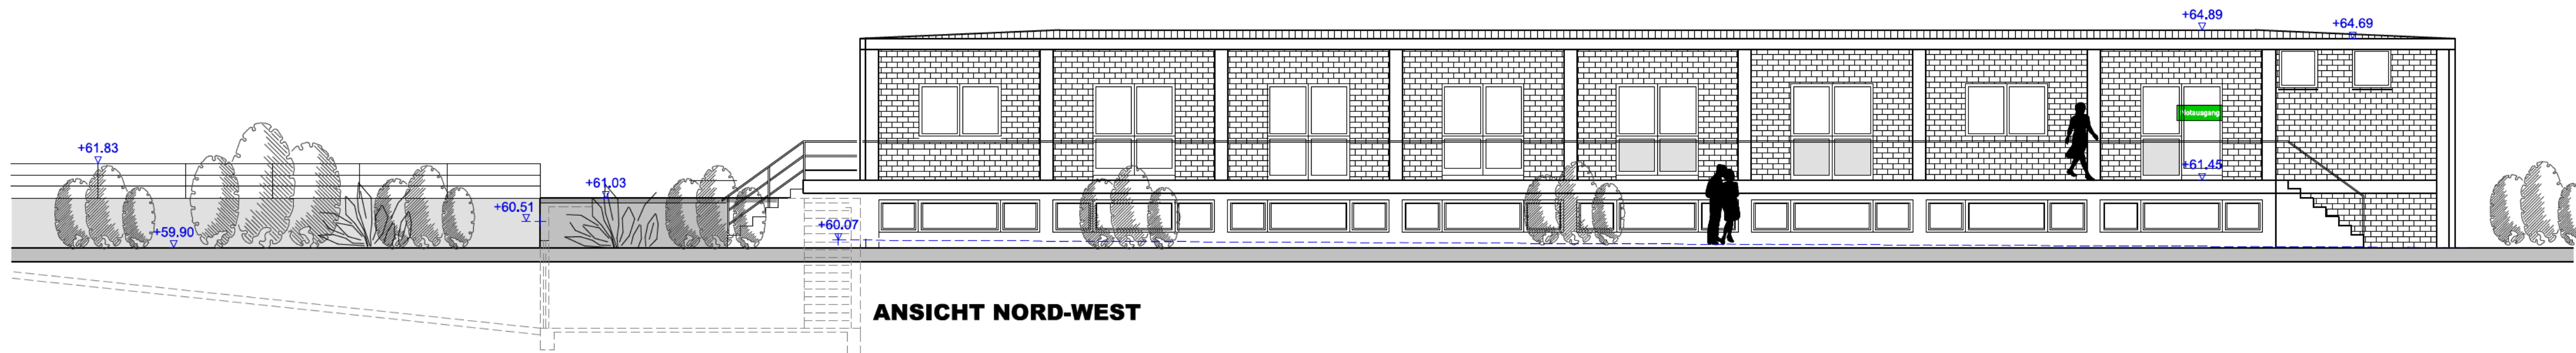


ANSICHT NORD-WEST

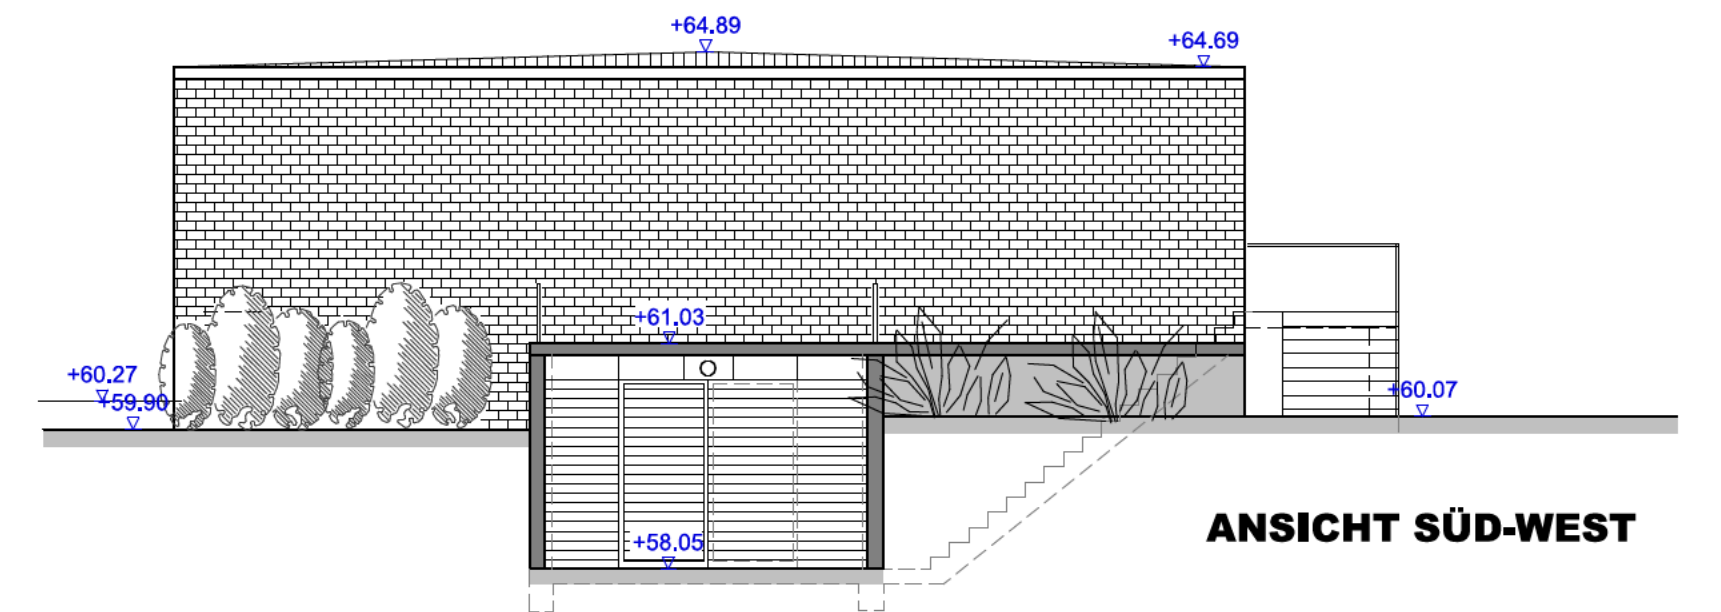

ANSICHT SÜD-WEST

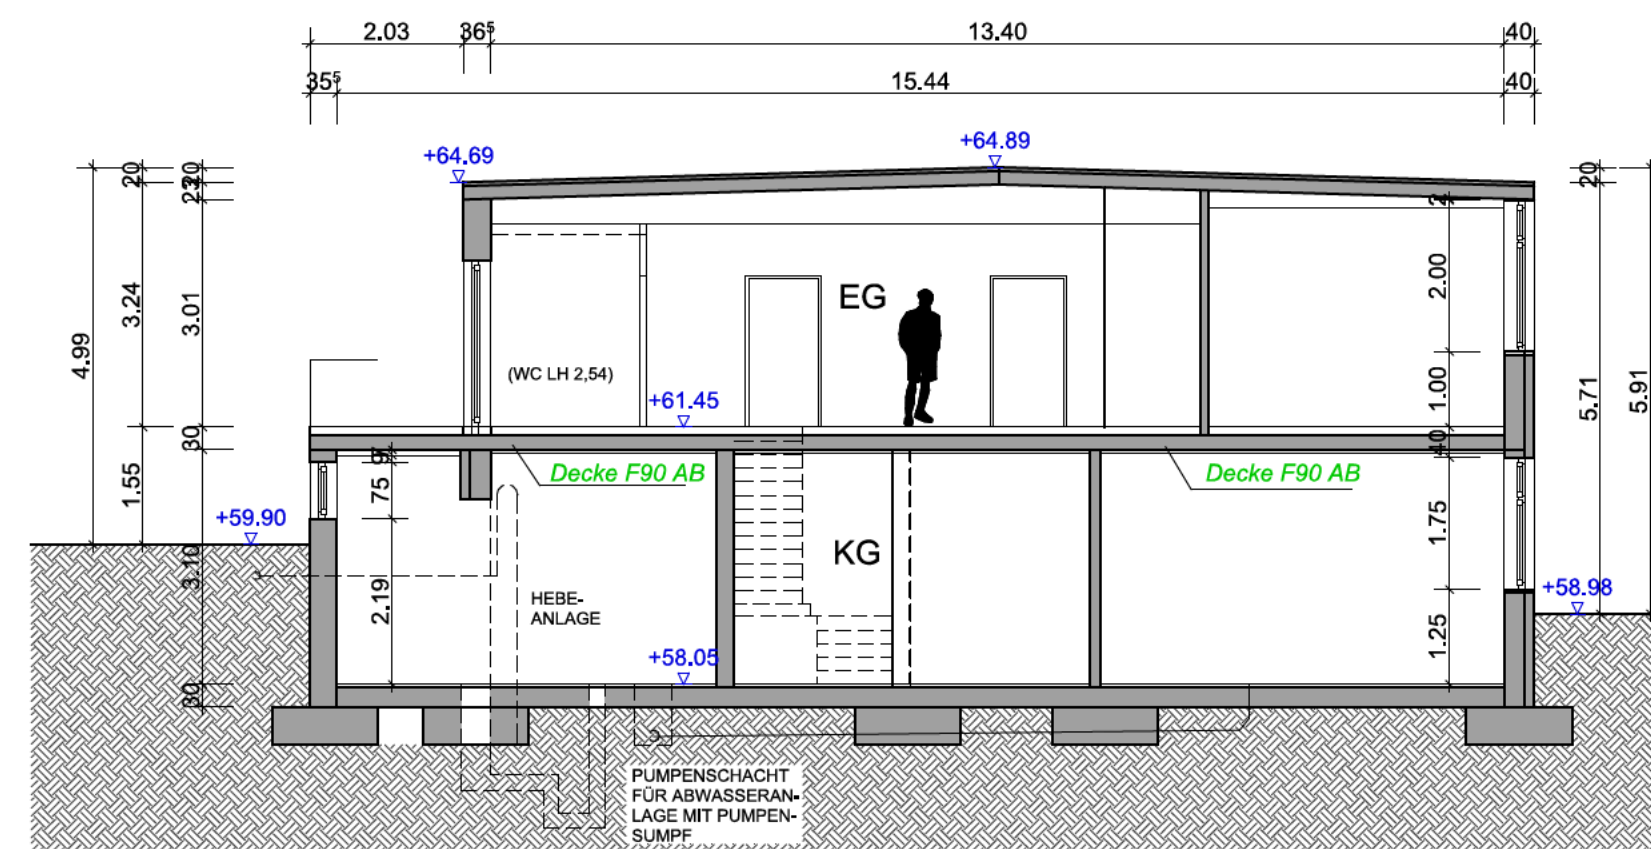

SCHNITT A-A

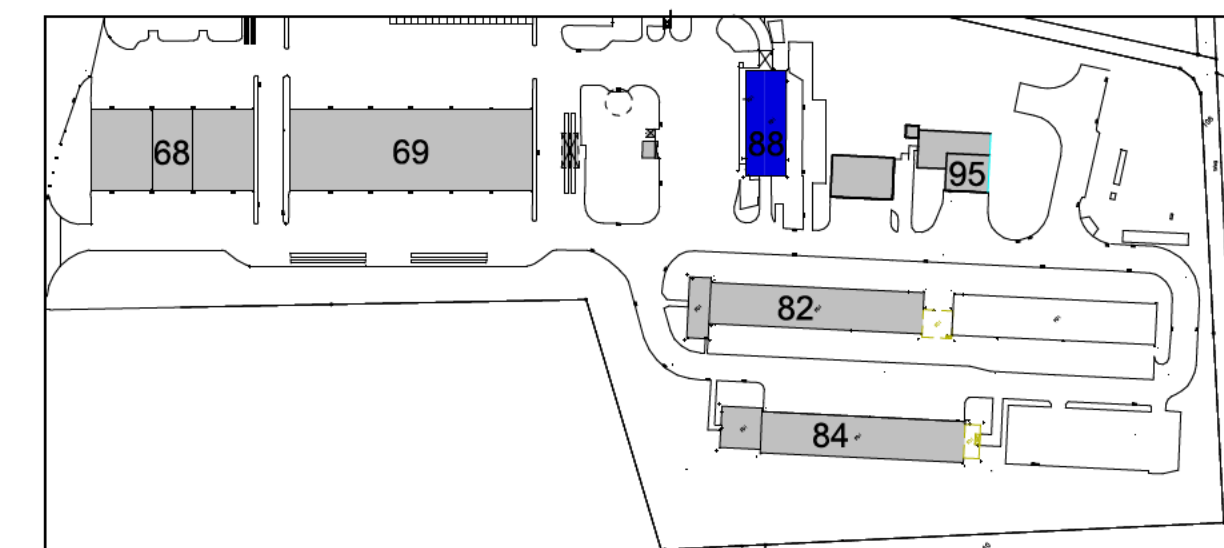

Architekt Austermann

HALLE 88
BAUVORHABEN: Nutzungsänderung einer militärisch genutzten Halle zu Büro- und Sozialräumen mit Lager u. Abstellräumen


BAUHERR: HÜLSENWEG 48249 DÖLMEN

BAUORT: TELEFON: 02594 - 7820656 FAX: 02594 - 7820658 MOBIL: 0170 - 3203806


PLANINHALT: GRUNDRISSSE, ANSICHTEN, SCHNITT

DATUM: 18.07.2014 M_1:100 B1

WWW.ARCHITEKT-AUSTERMANN.DE
INFO@ARCHITEKT-AUSTERMANN.DE

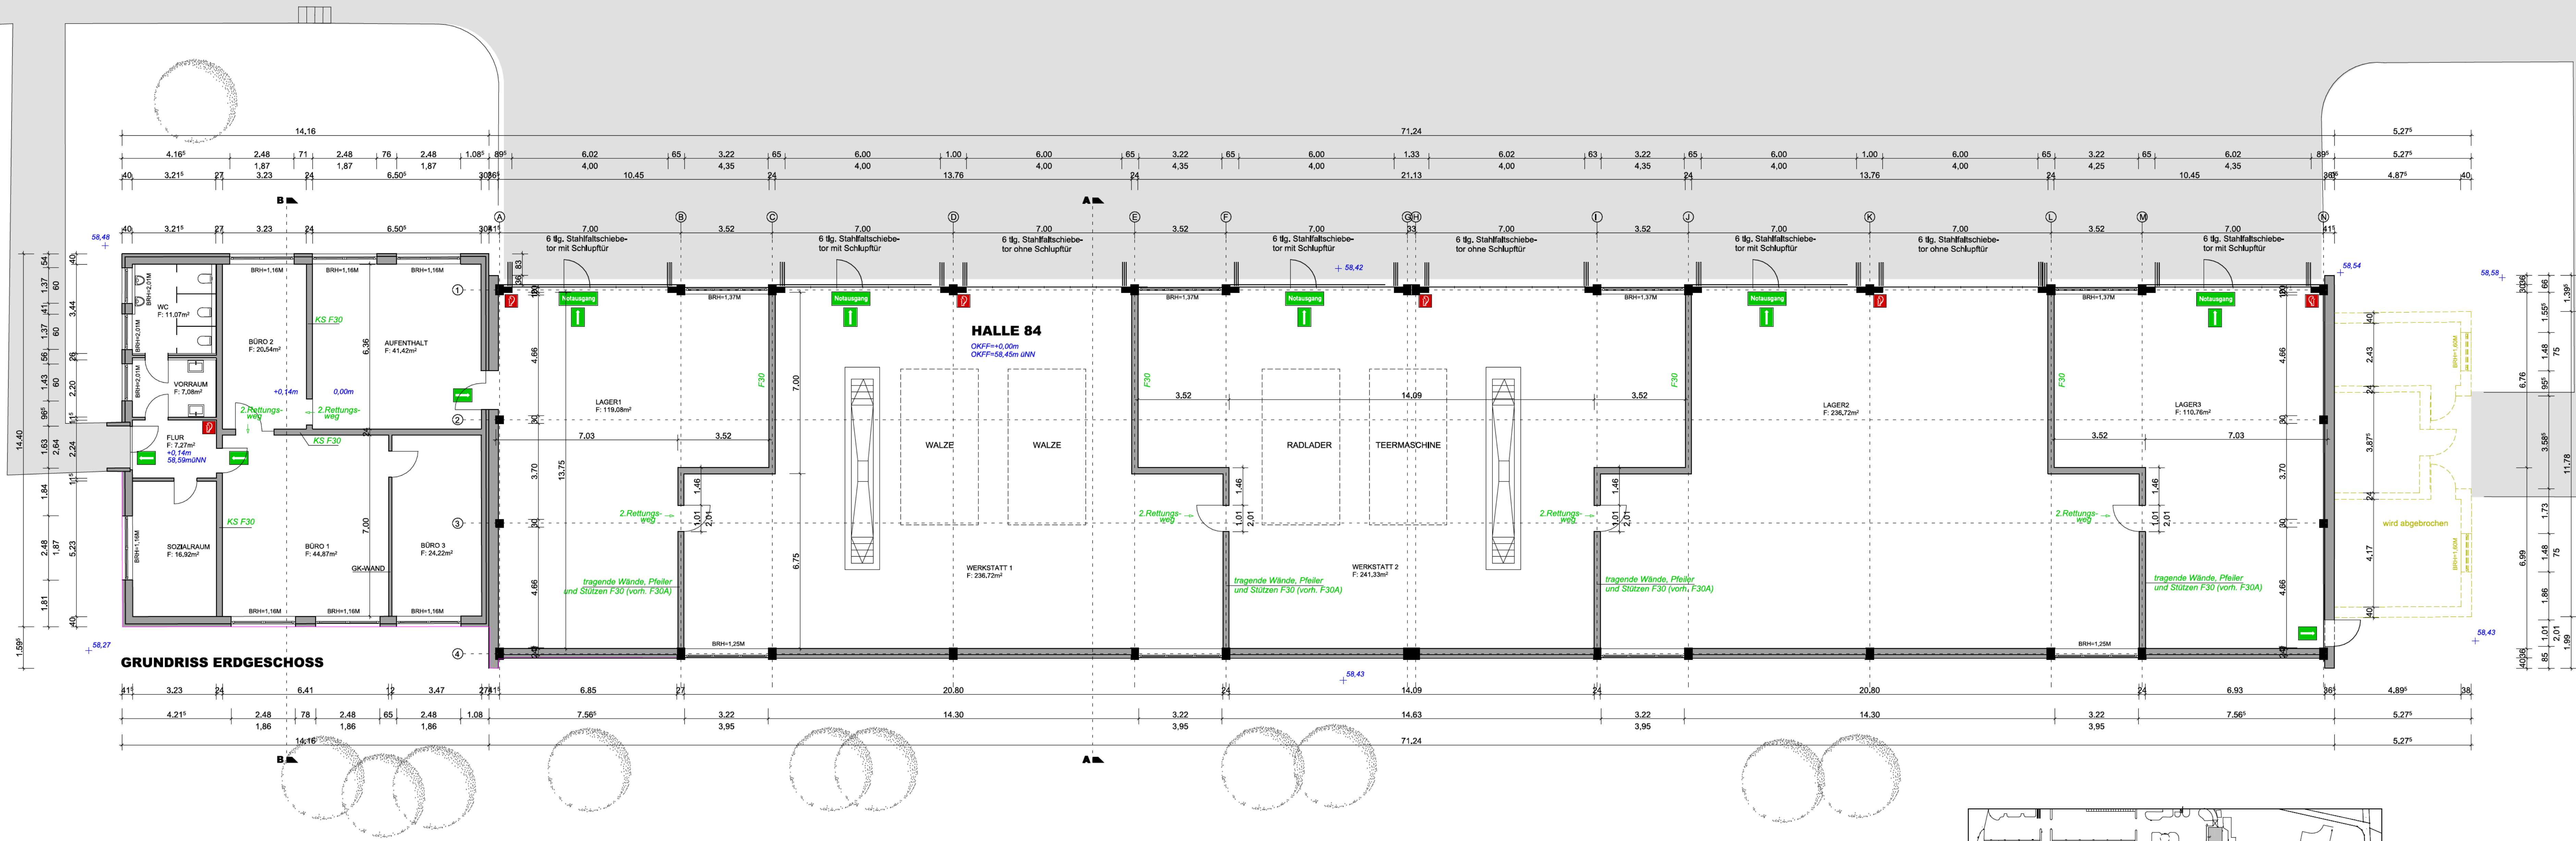

GRUNDRISS ERDGESCHOSS

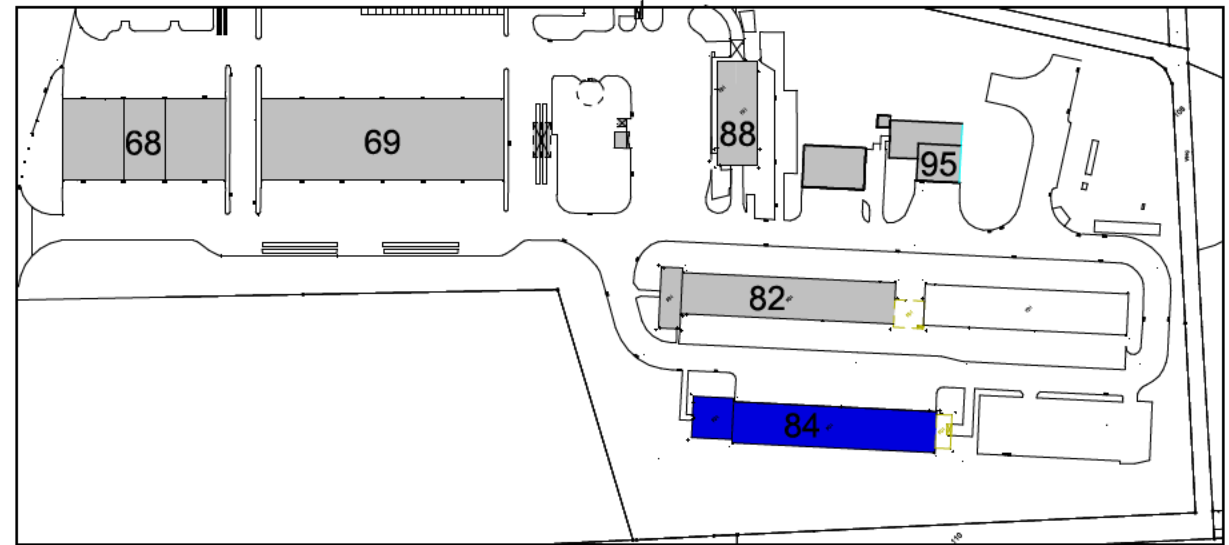

HALLE 84

BAUVORHABEN: Nutzungsänderung einer militärisch genutzten Halle zur gewerblich- und zivil genutzten Werk- und Lagerhalle mit Sozialräumen

BAUHERR: HÜLSENWEG 18 48249 DÜLMEN

BAUORT: TELEFON: 02594 - 7820656 FAX: 02594 - 7820658 MOBIL: 0170 - 3233806

PLANINHALT: GRUNDRISS




DATUM: 18.07.2014

Architekt Austermann

ARCHITEKT AUSTERMANN

WWW.ARCHITEKT-AUSTERMANN.DE


M_ 1:100 B1

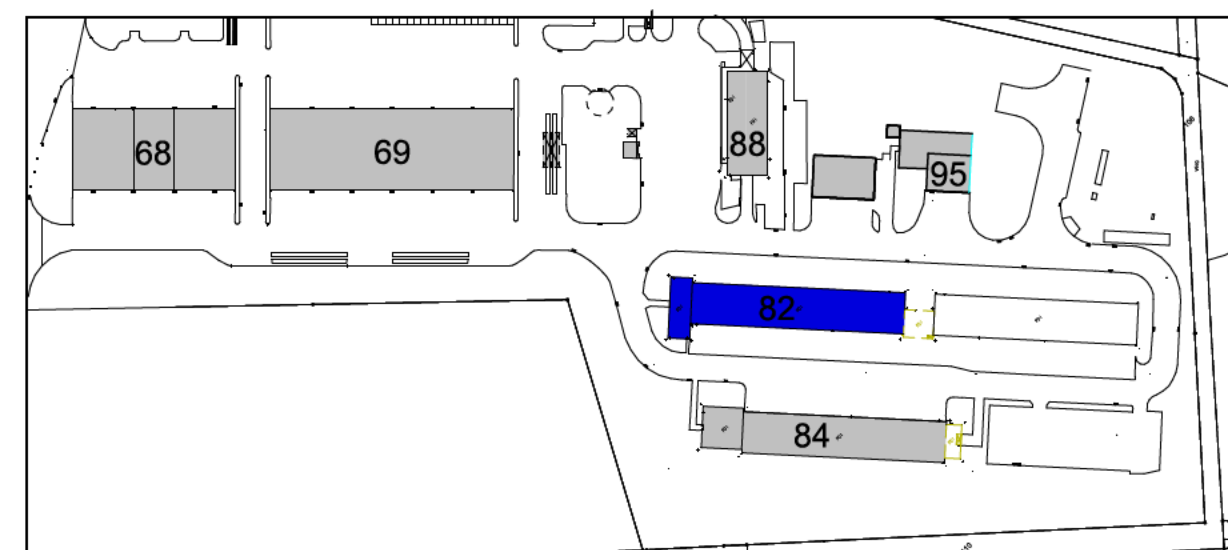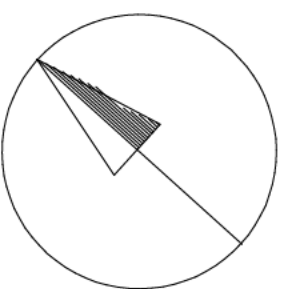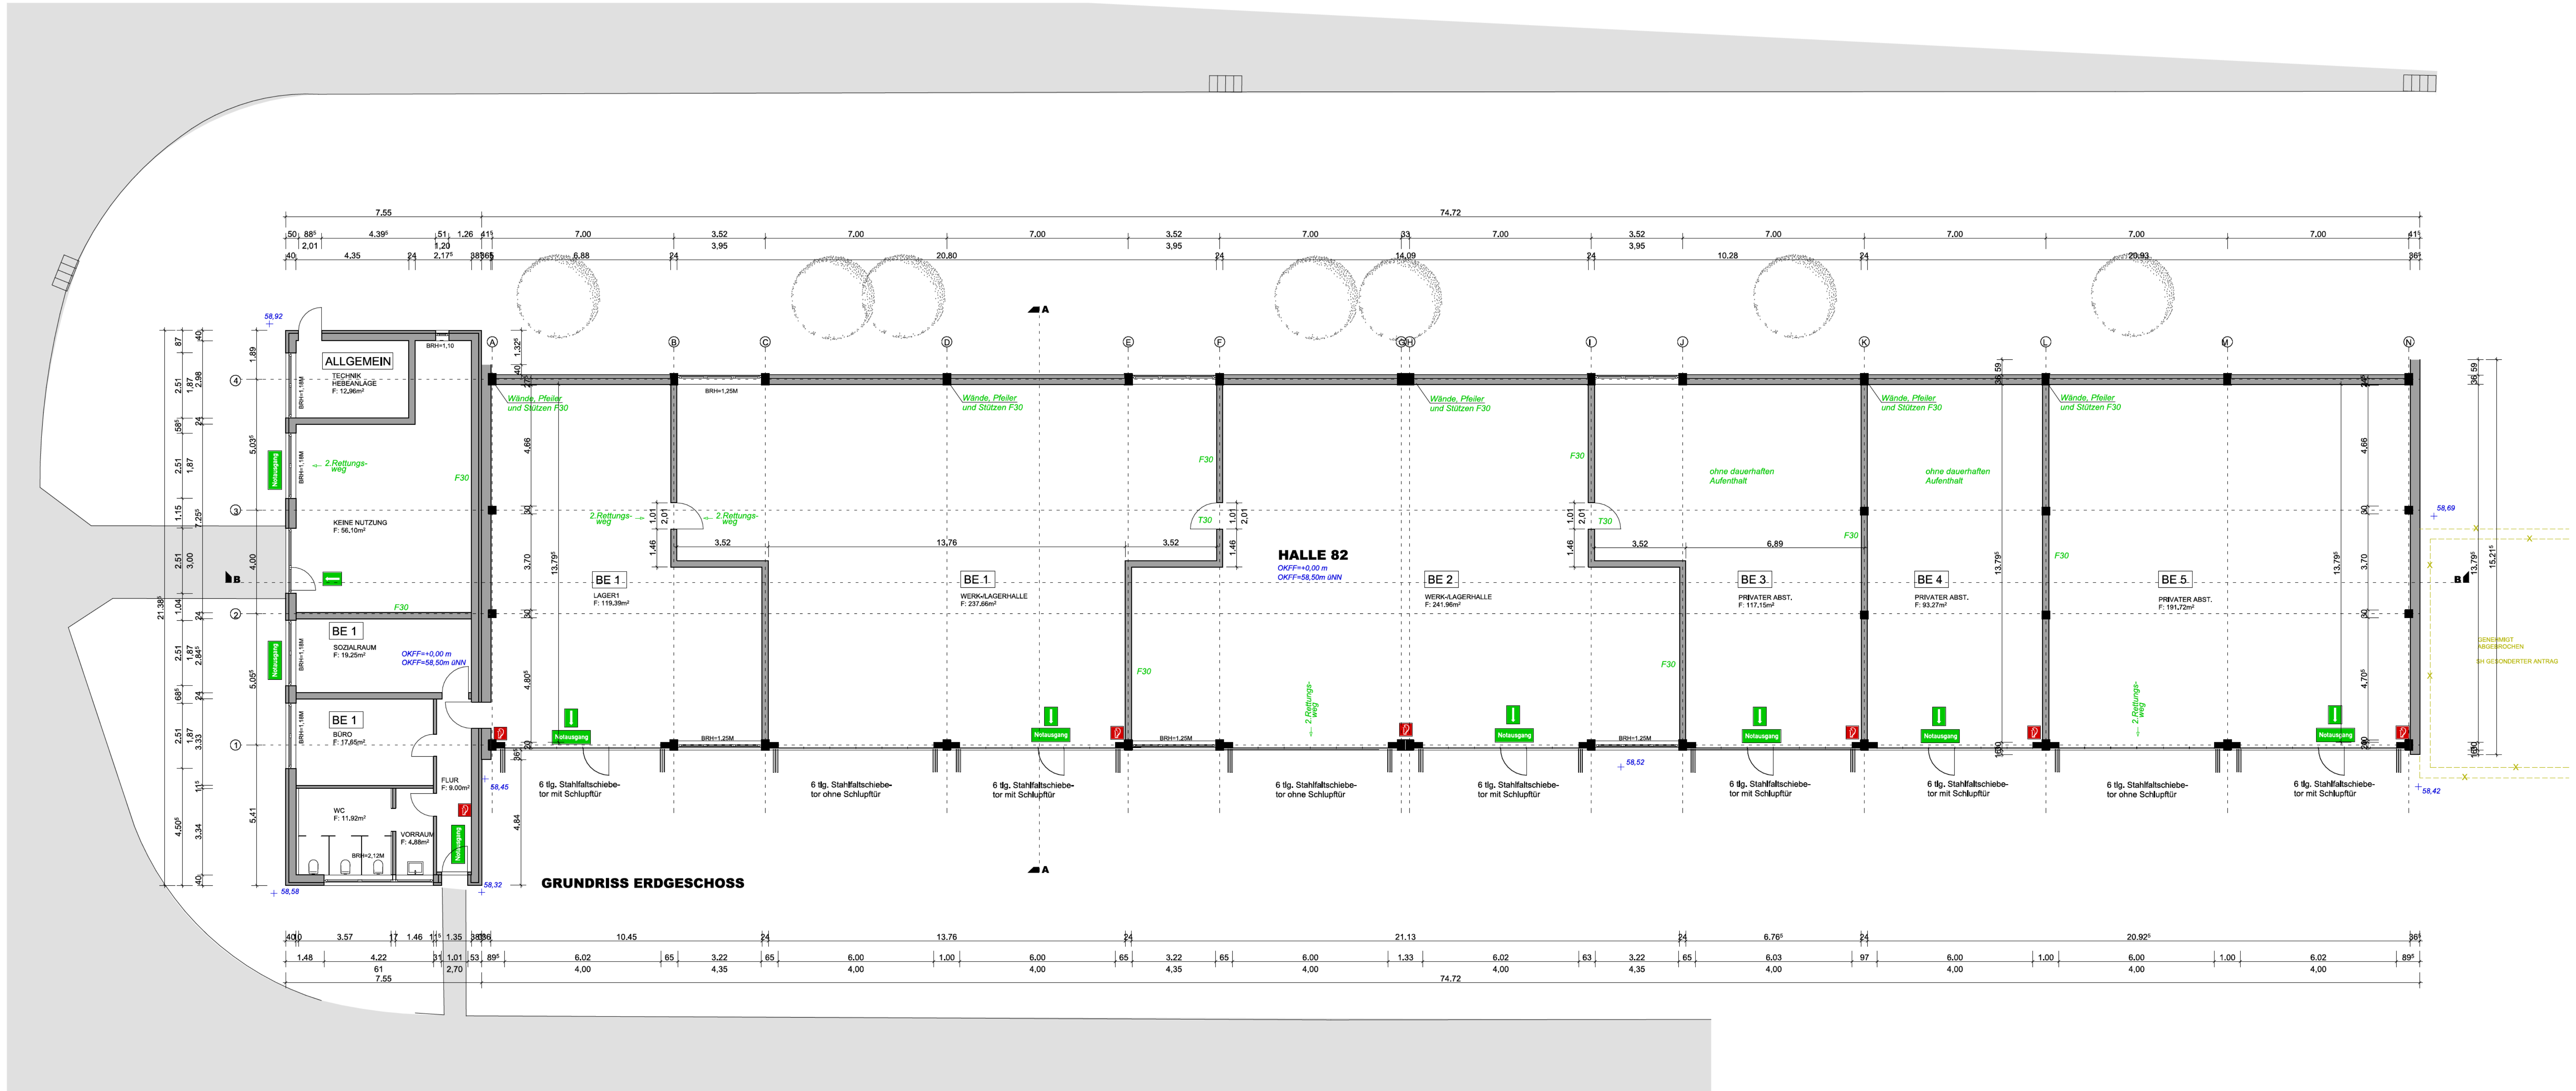


Architekt Austermann
A U S T E R M A N N
HÜLSENWEG 48249 DÜLMEN
TELEFON: 02594 - 7820656
FAX: 02594 - 7820658
MOBIL: 0170 - 32033008
WWW.ARCHITEKT-AUSTERMANN.DE
INFO@ARCHITEKT-AUSTERMANN.DE

HALLE 82
BAUVORHABEN: Nutzungsänderung einer militärisch genutzten Halle zur gewerblich und zivil genutzten Werk- und Lagerhalle
BAUHERR:
BAUORT:
PLANINHALT: GRUNDRISS
DATUM: 18.07.2014


M_1:100 B1

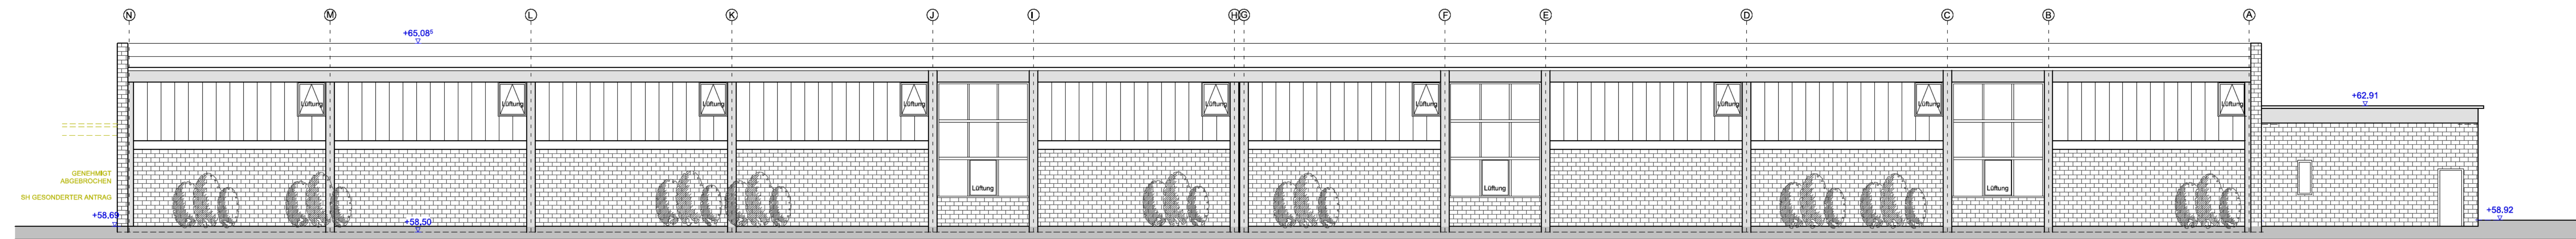


ANSICHT NORD-OST

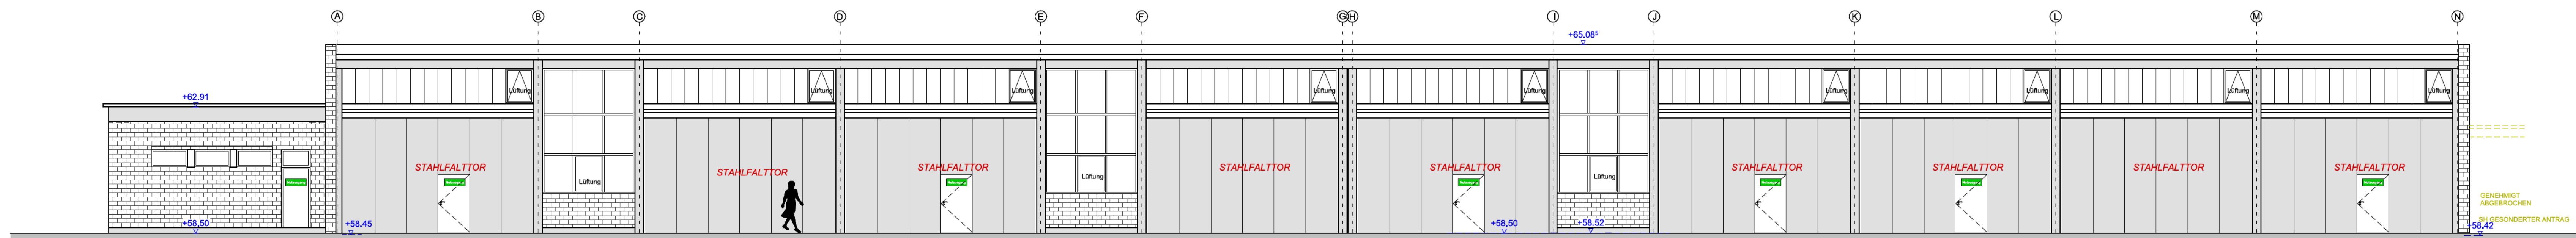


ANSICHT SÜD-WEST

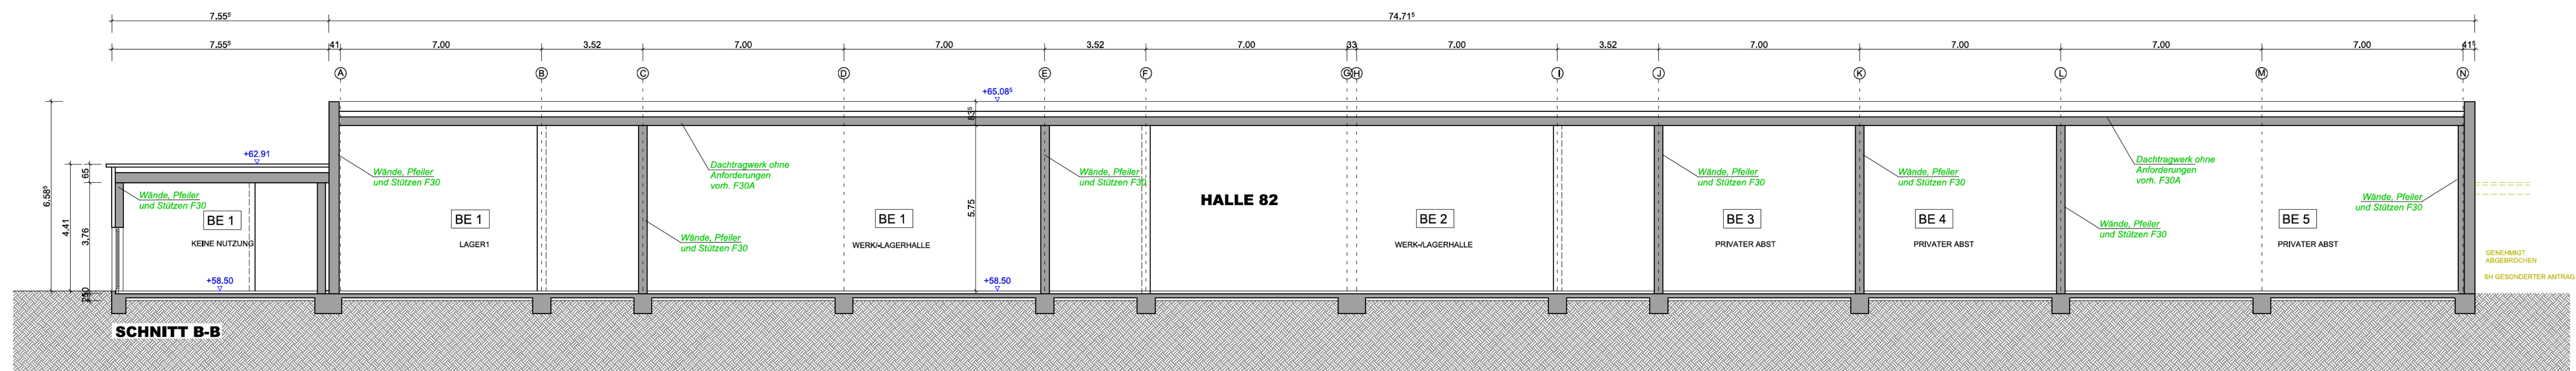


SCHNITT B-B

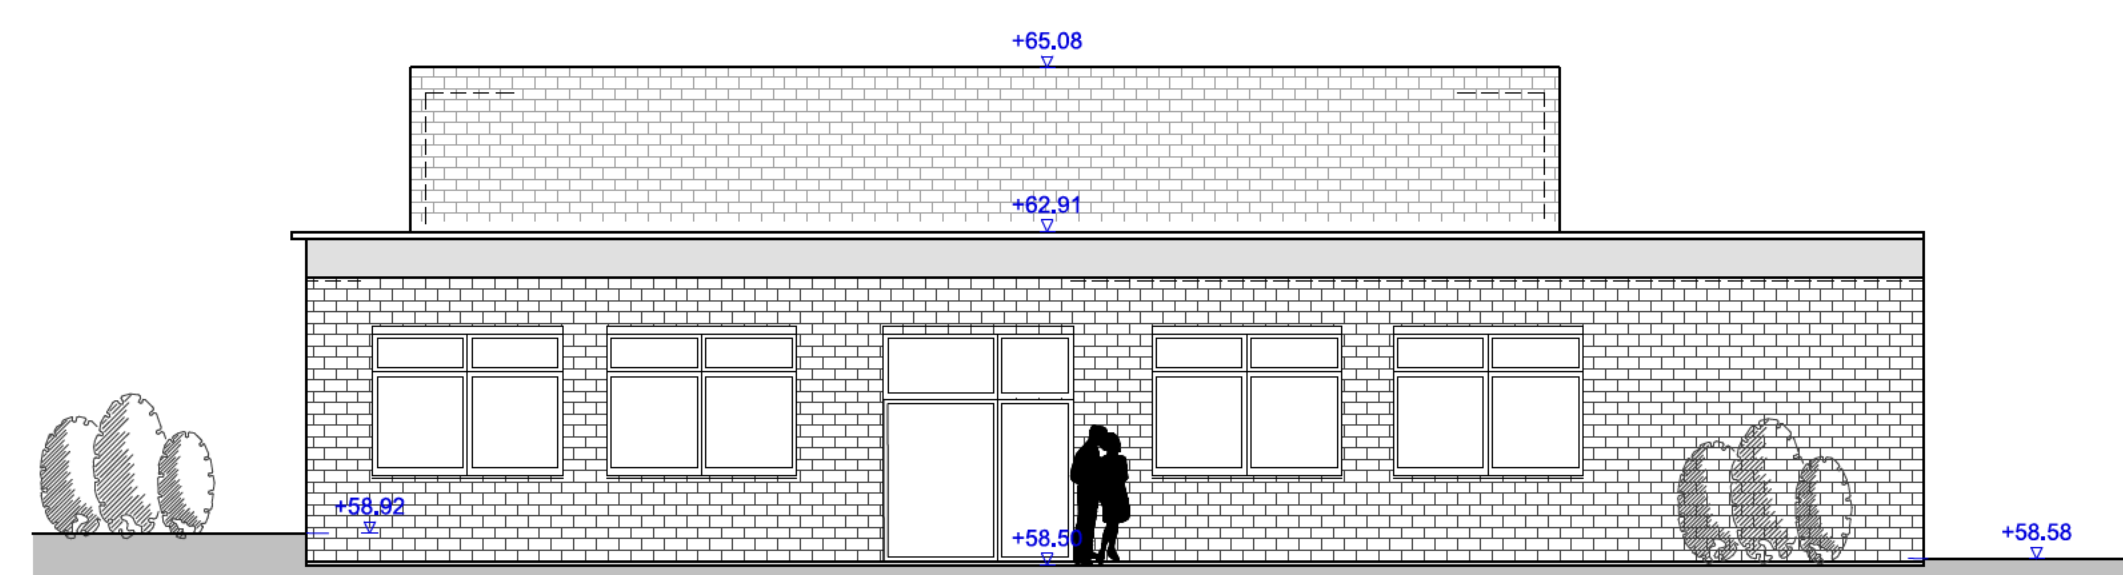


ANSICHT NORD-WEST

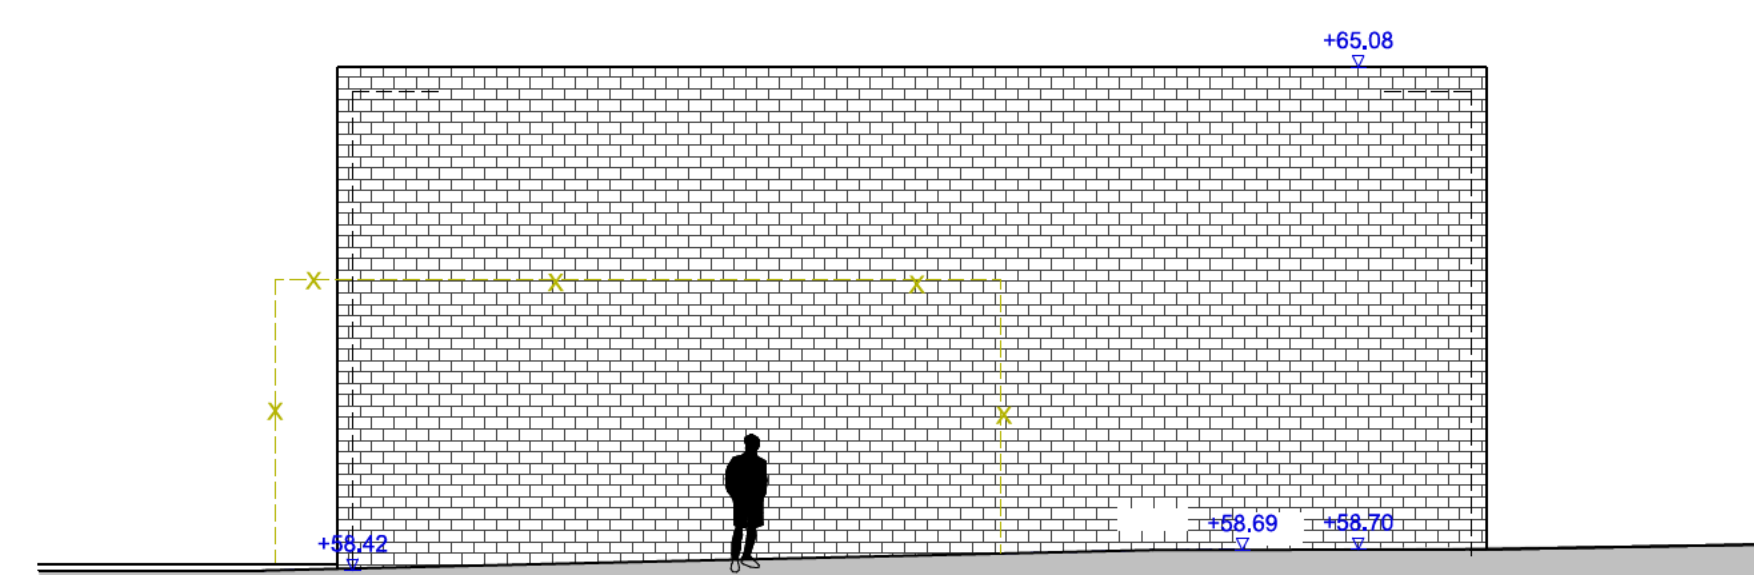


ANSICHT SÜD-OST

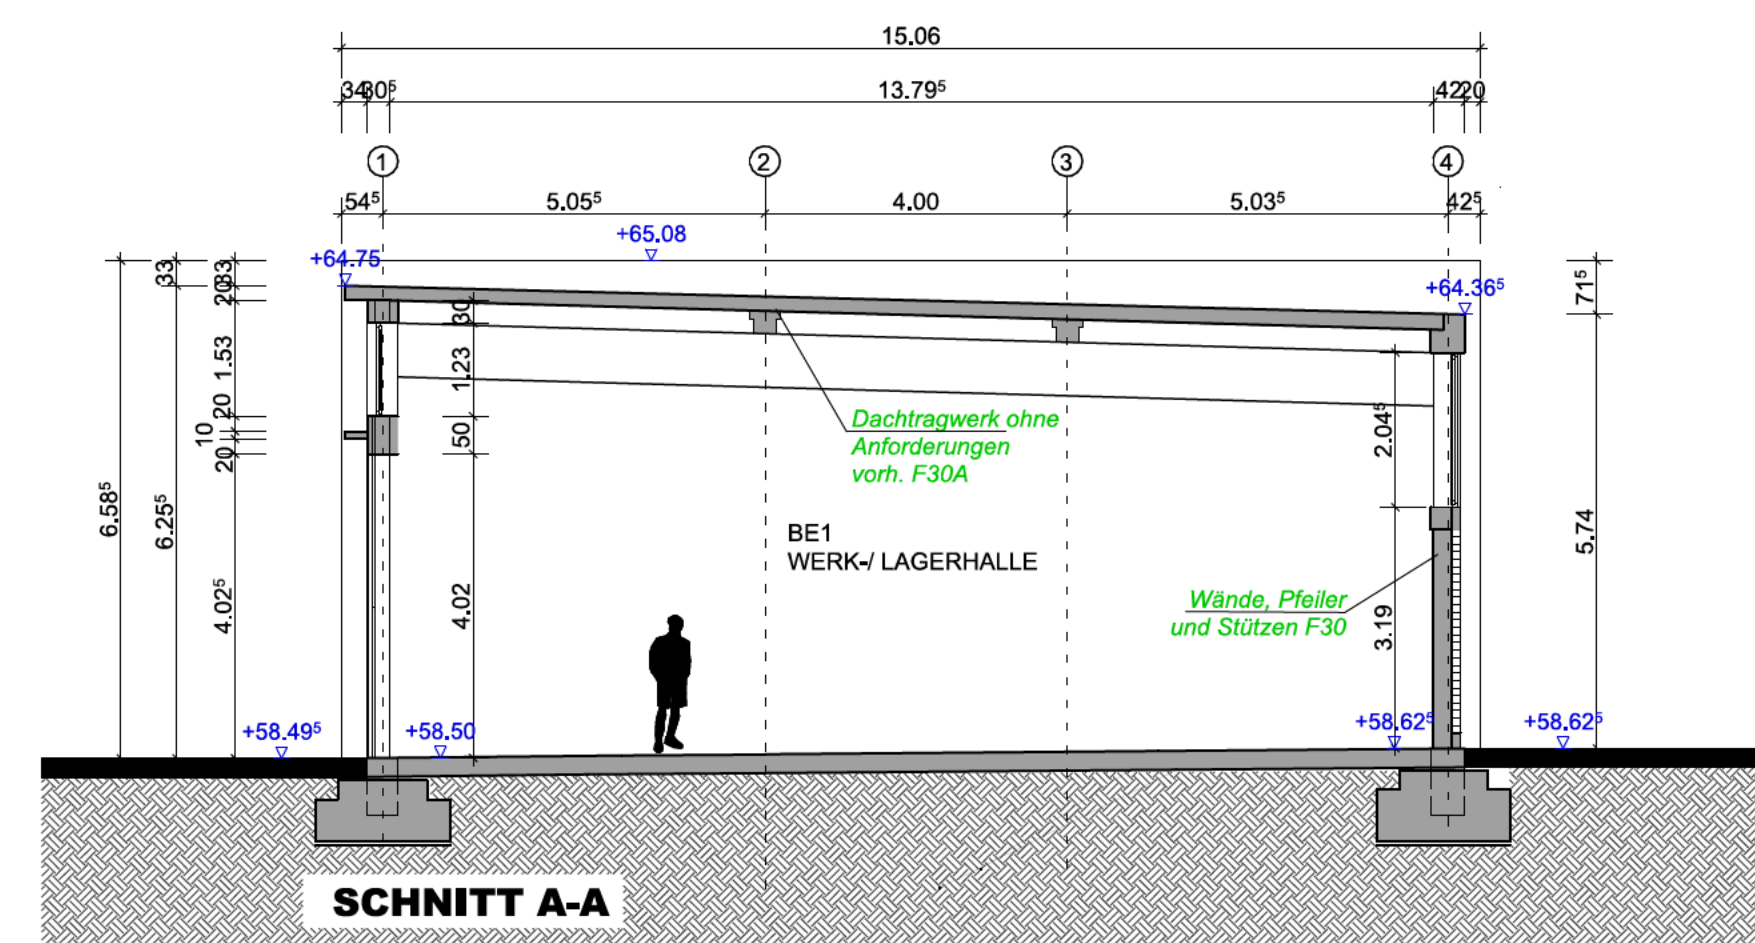

SCHNITT A-A

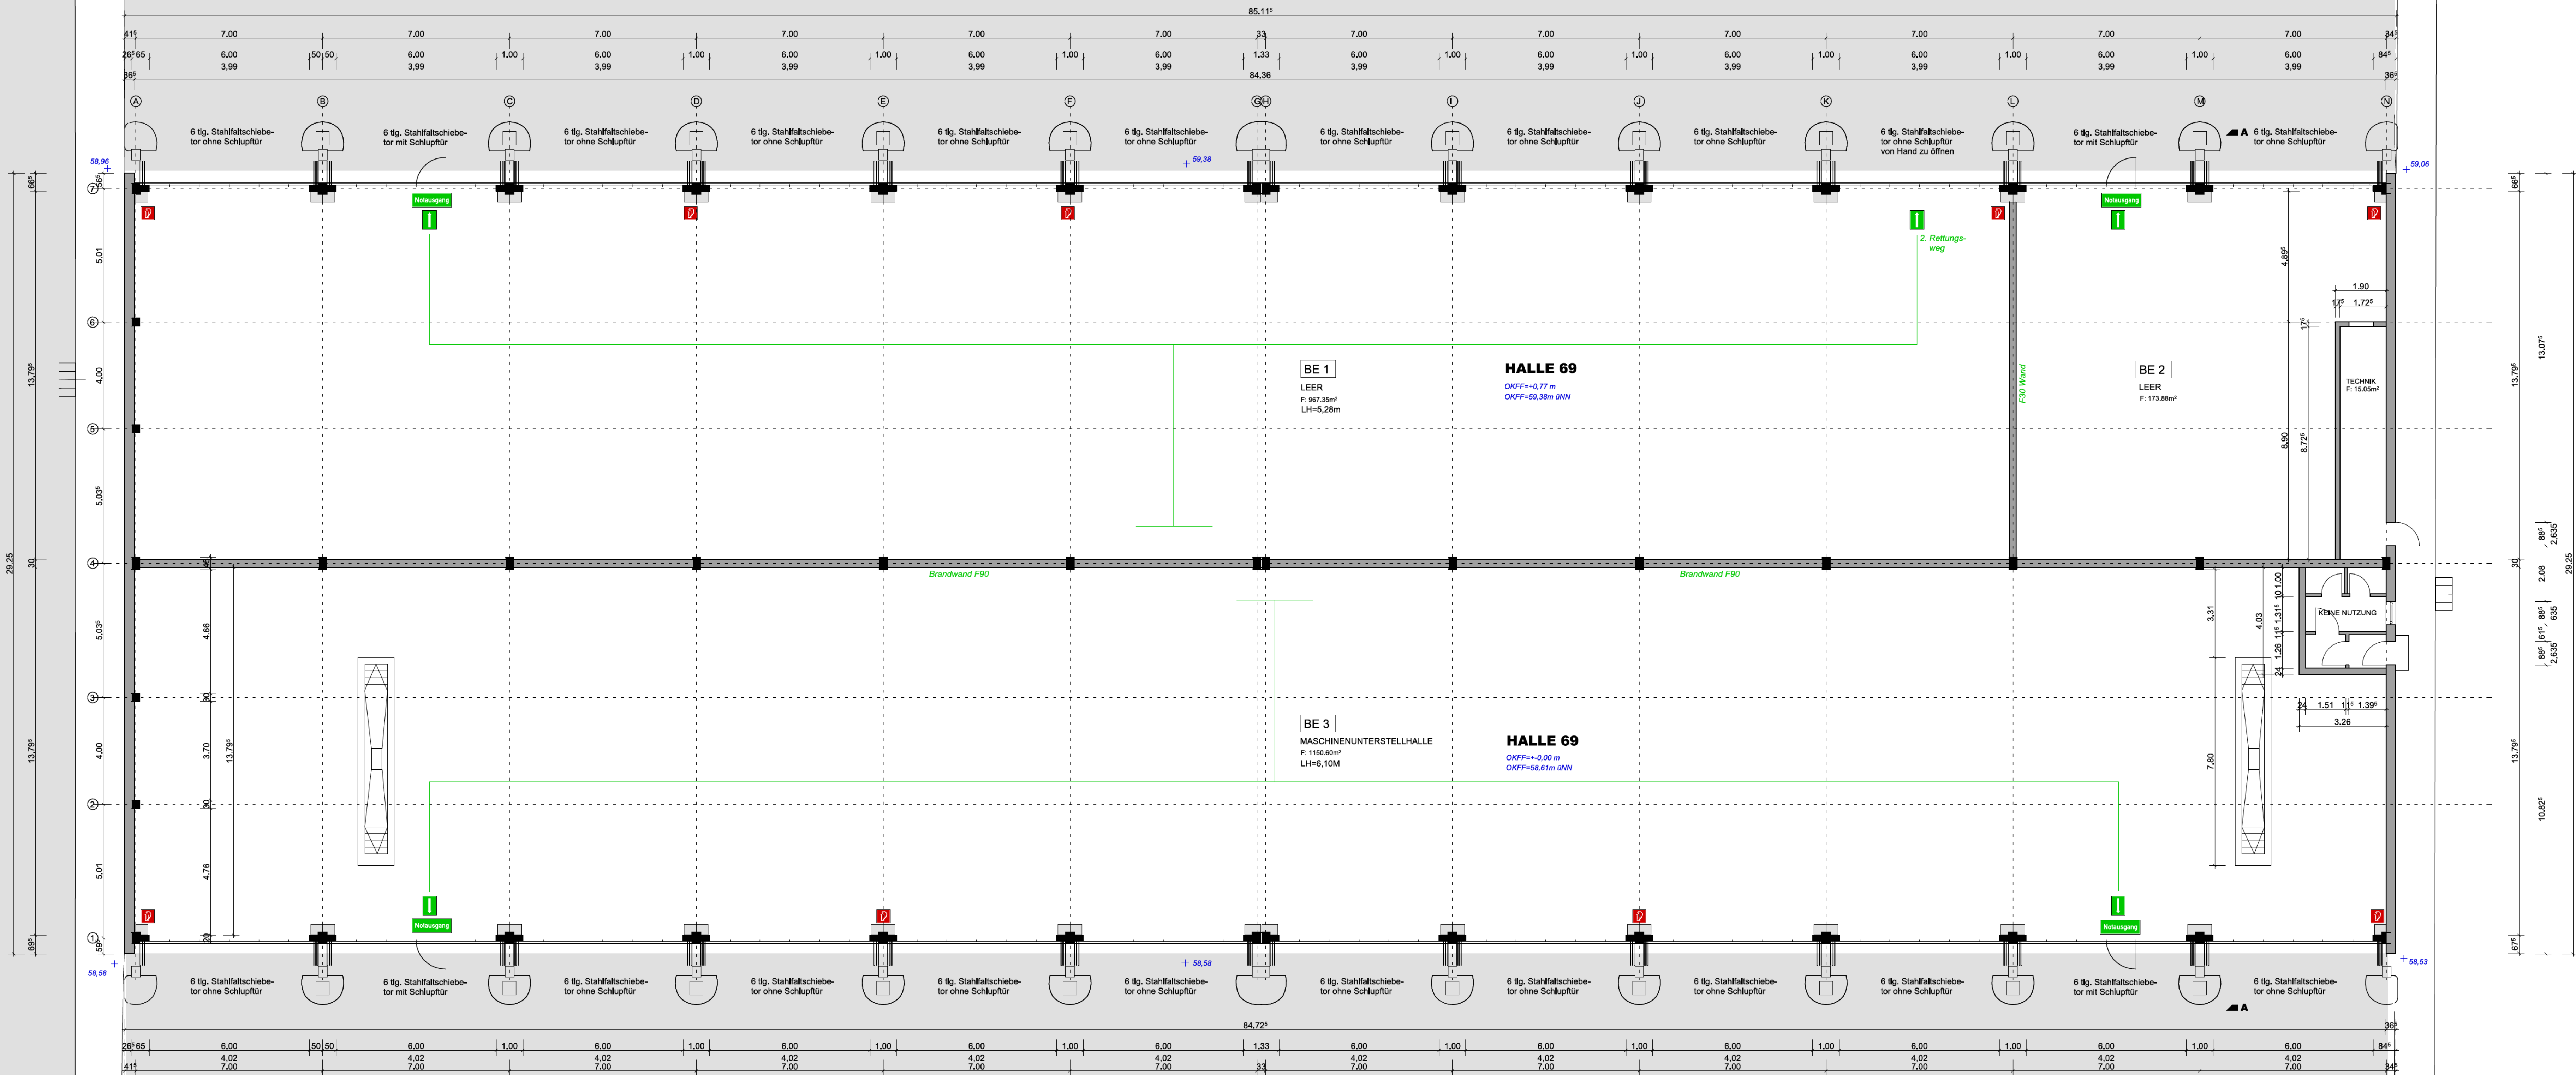

GRUNDRISS ERDGESCHOSS

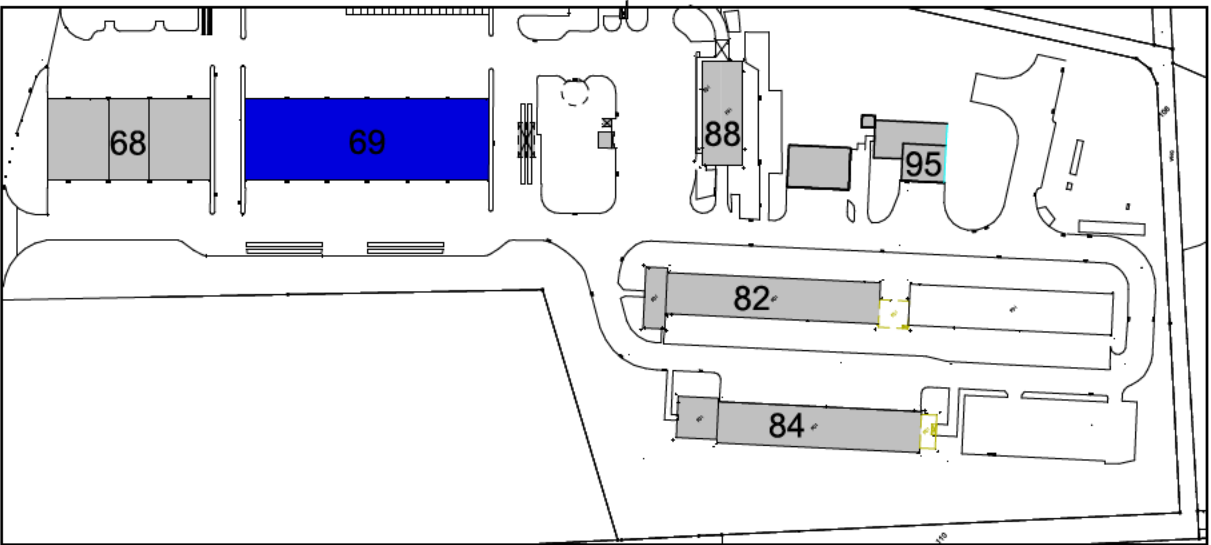

Architekt Austermann

HALLE 69

BAUVORHABEN: Nutzungsänderung einer militärisch genutzten Halle zu einer gewerblich genutzten Lager- u. Unterstellhalle

BAUHERR:

BAUORT:

PLANINHALT: GRUNDRISS


DATUM: 18.07.2014

A R C H I T E K T
A U S T E R M A N N


HÜLSENWEG 18
48249 DÜLMEN

TELEFON: 02594 - 7820656
FAX: 02594 - 7820658
MOBIL: 0170 - 3203508


WWW.ARCHITEKT-AUSTERMANN.DE
INFO@ARCHITEKT-AUSTERMANN.DE

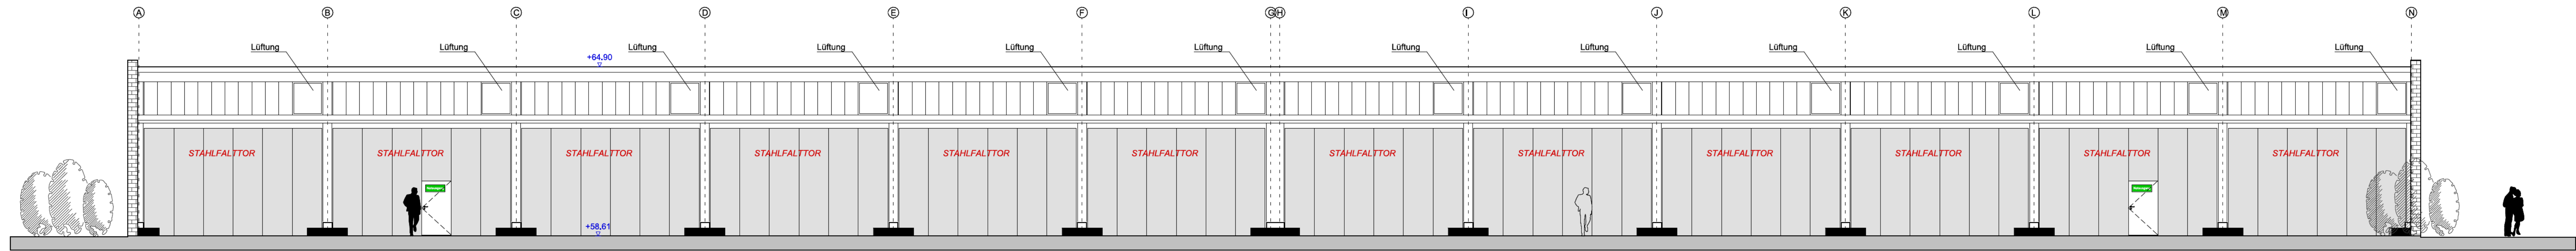


ANSICHT SÜD-WEST (PFLEGEHALLE)

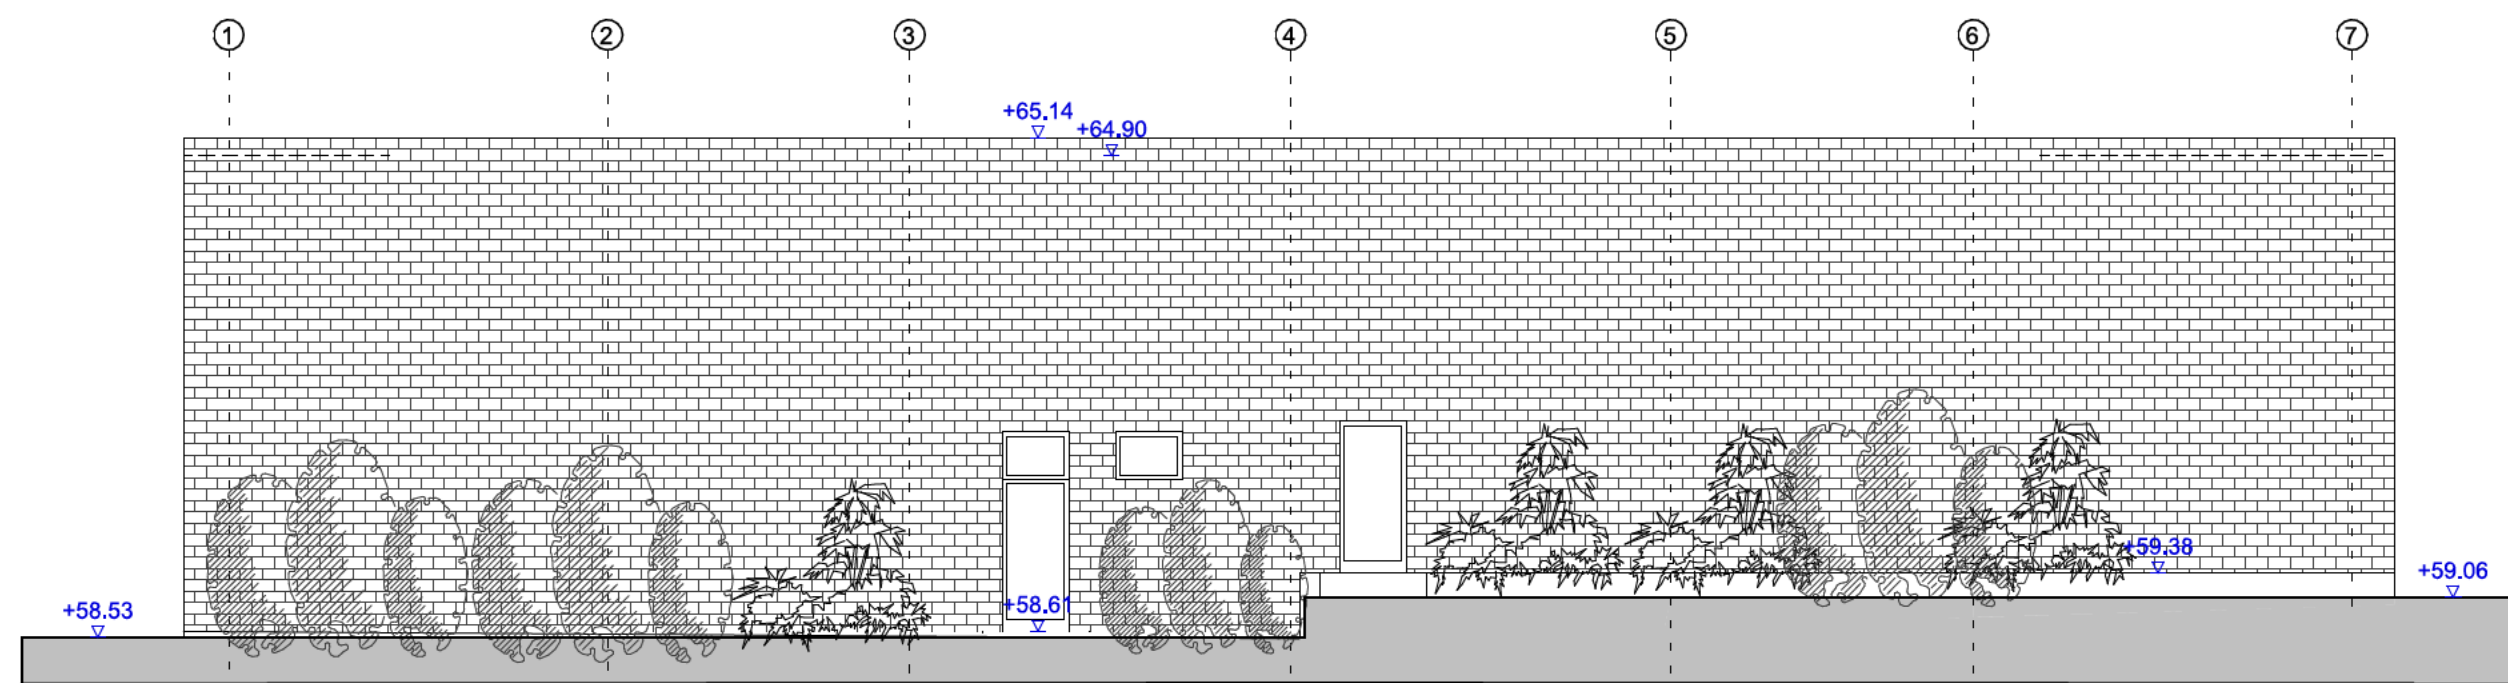


ANSICHT SÜD-OST

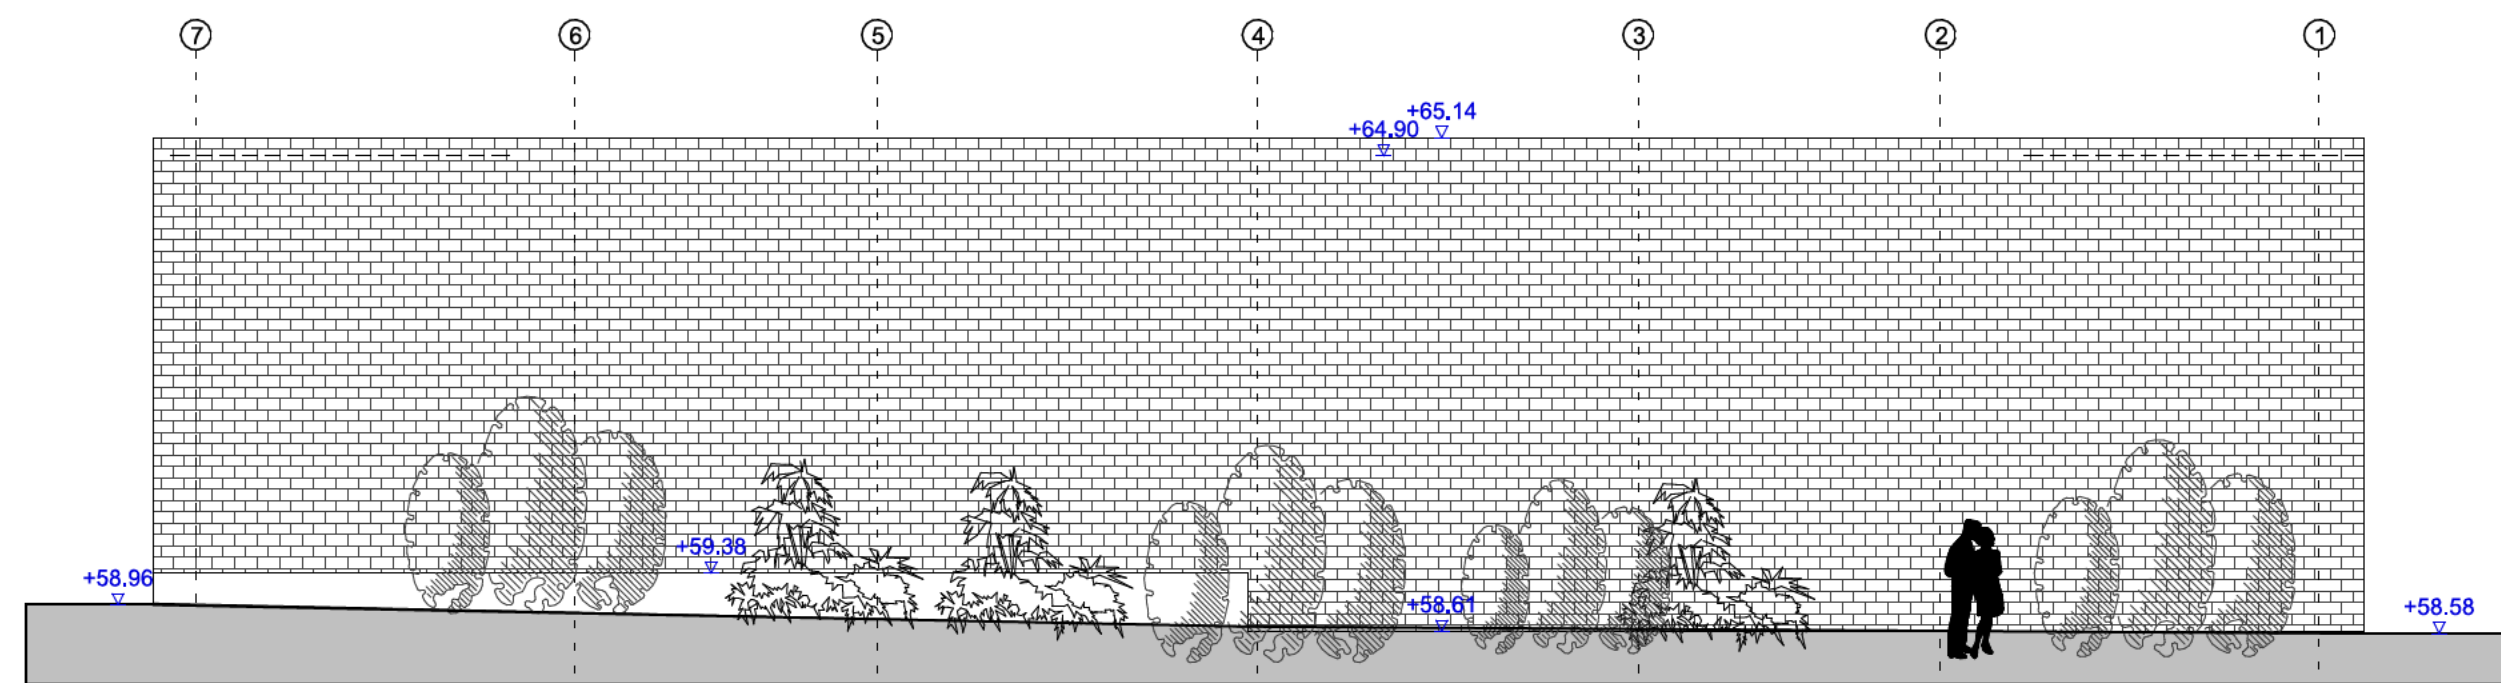


NORD-WEST

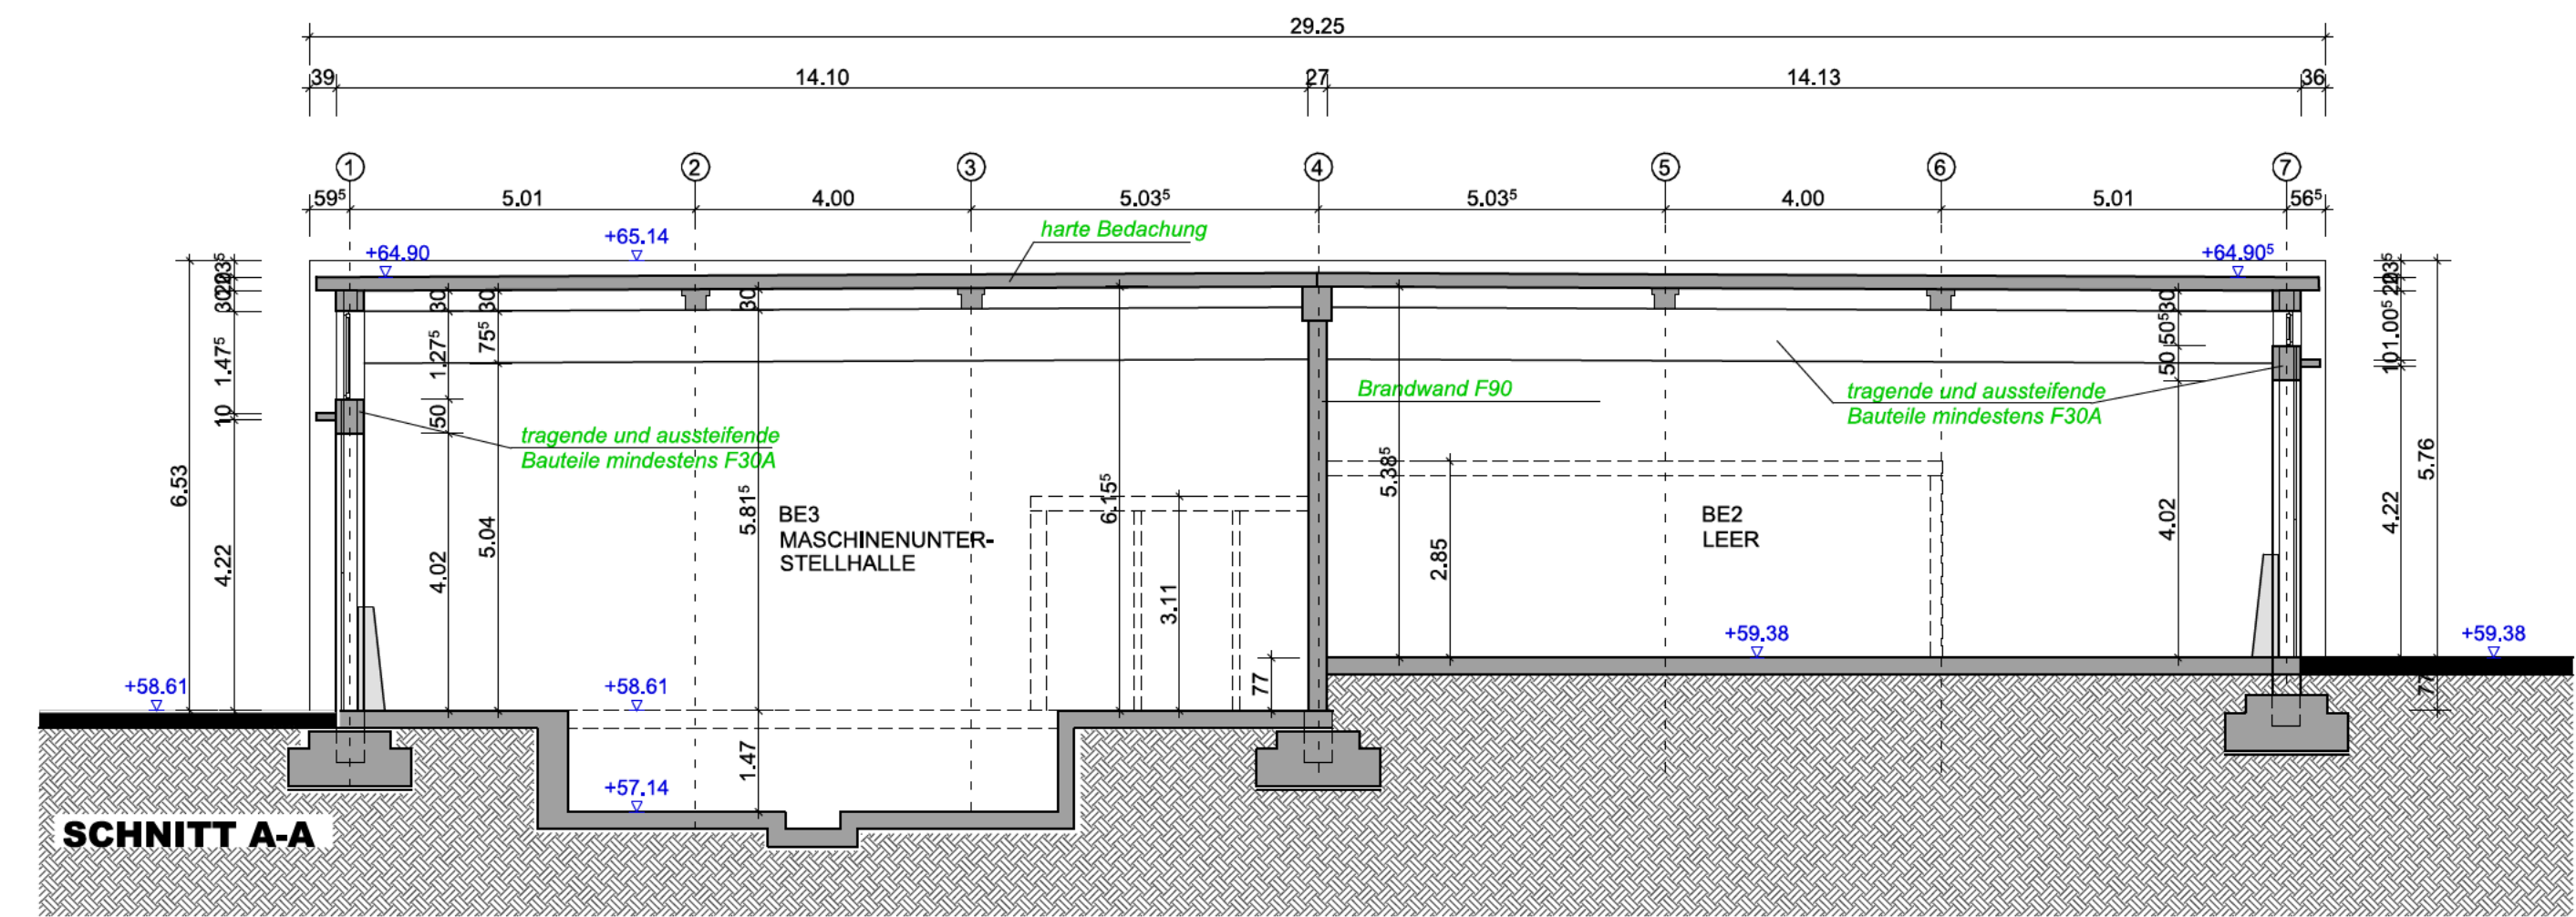


SCHNITT A-A

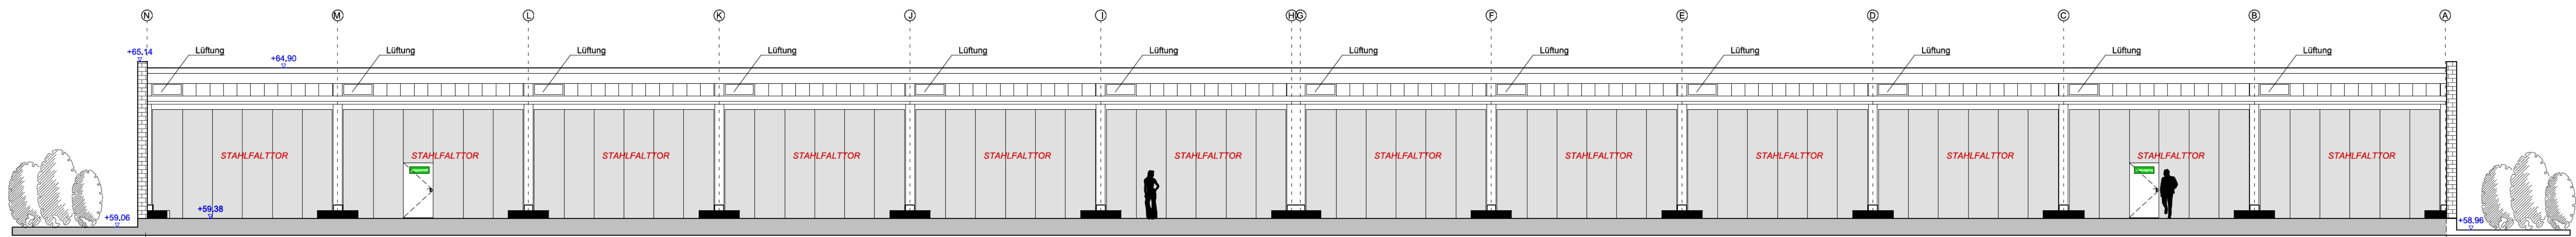

ANSICHT NORD-OST (WASCHHALLE)

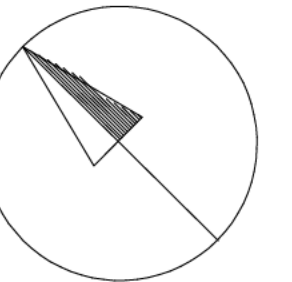

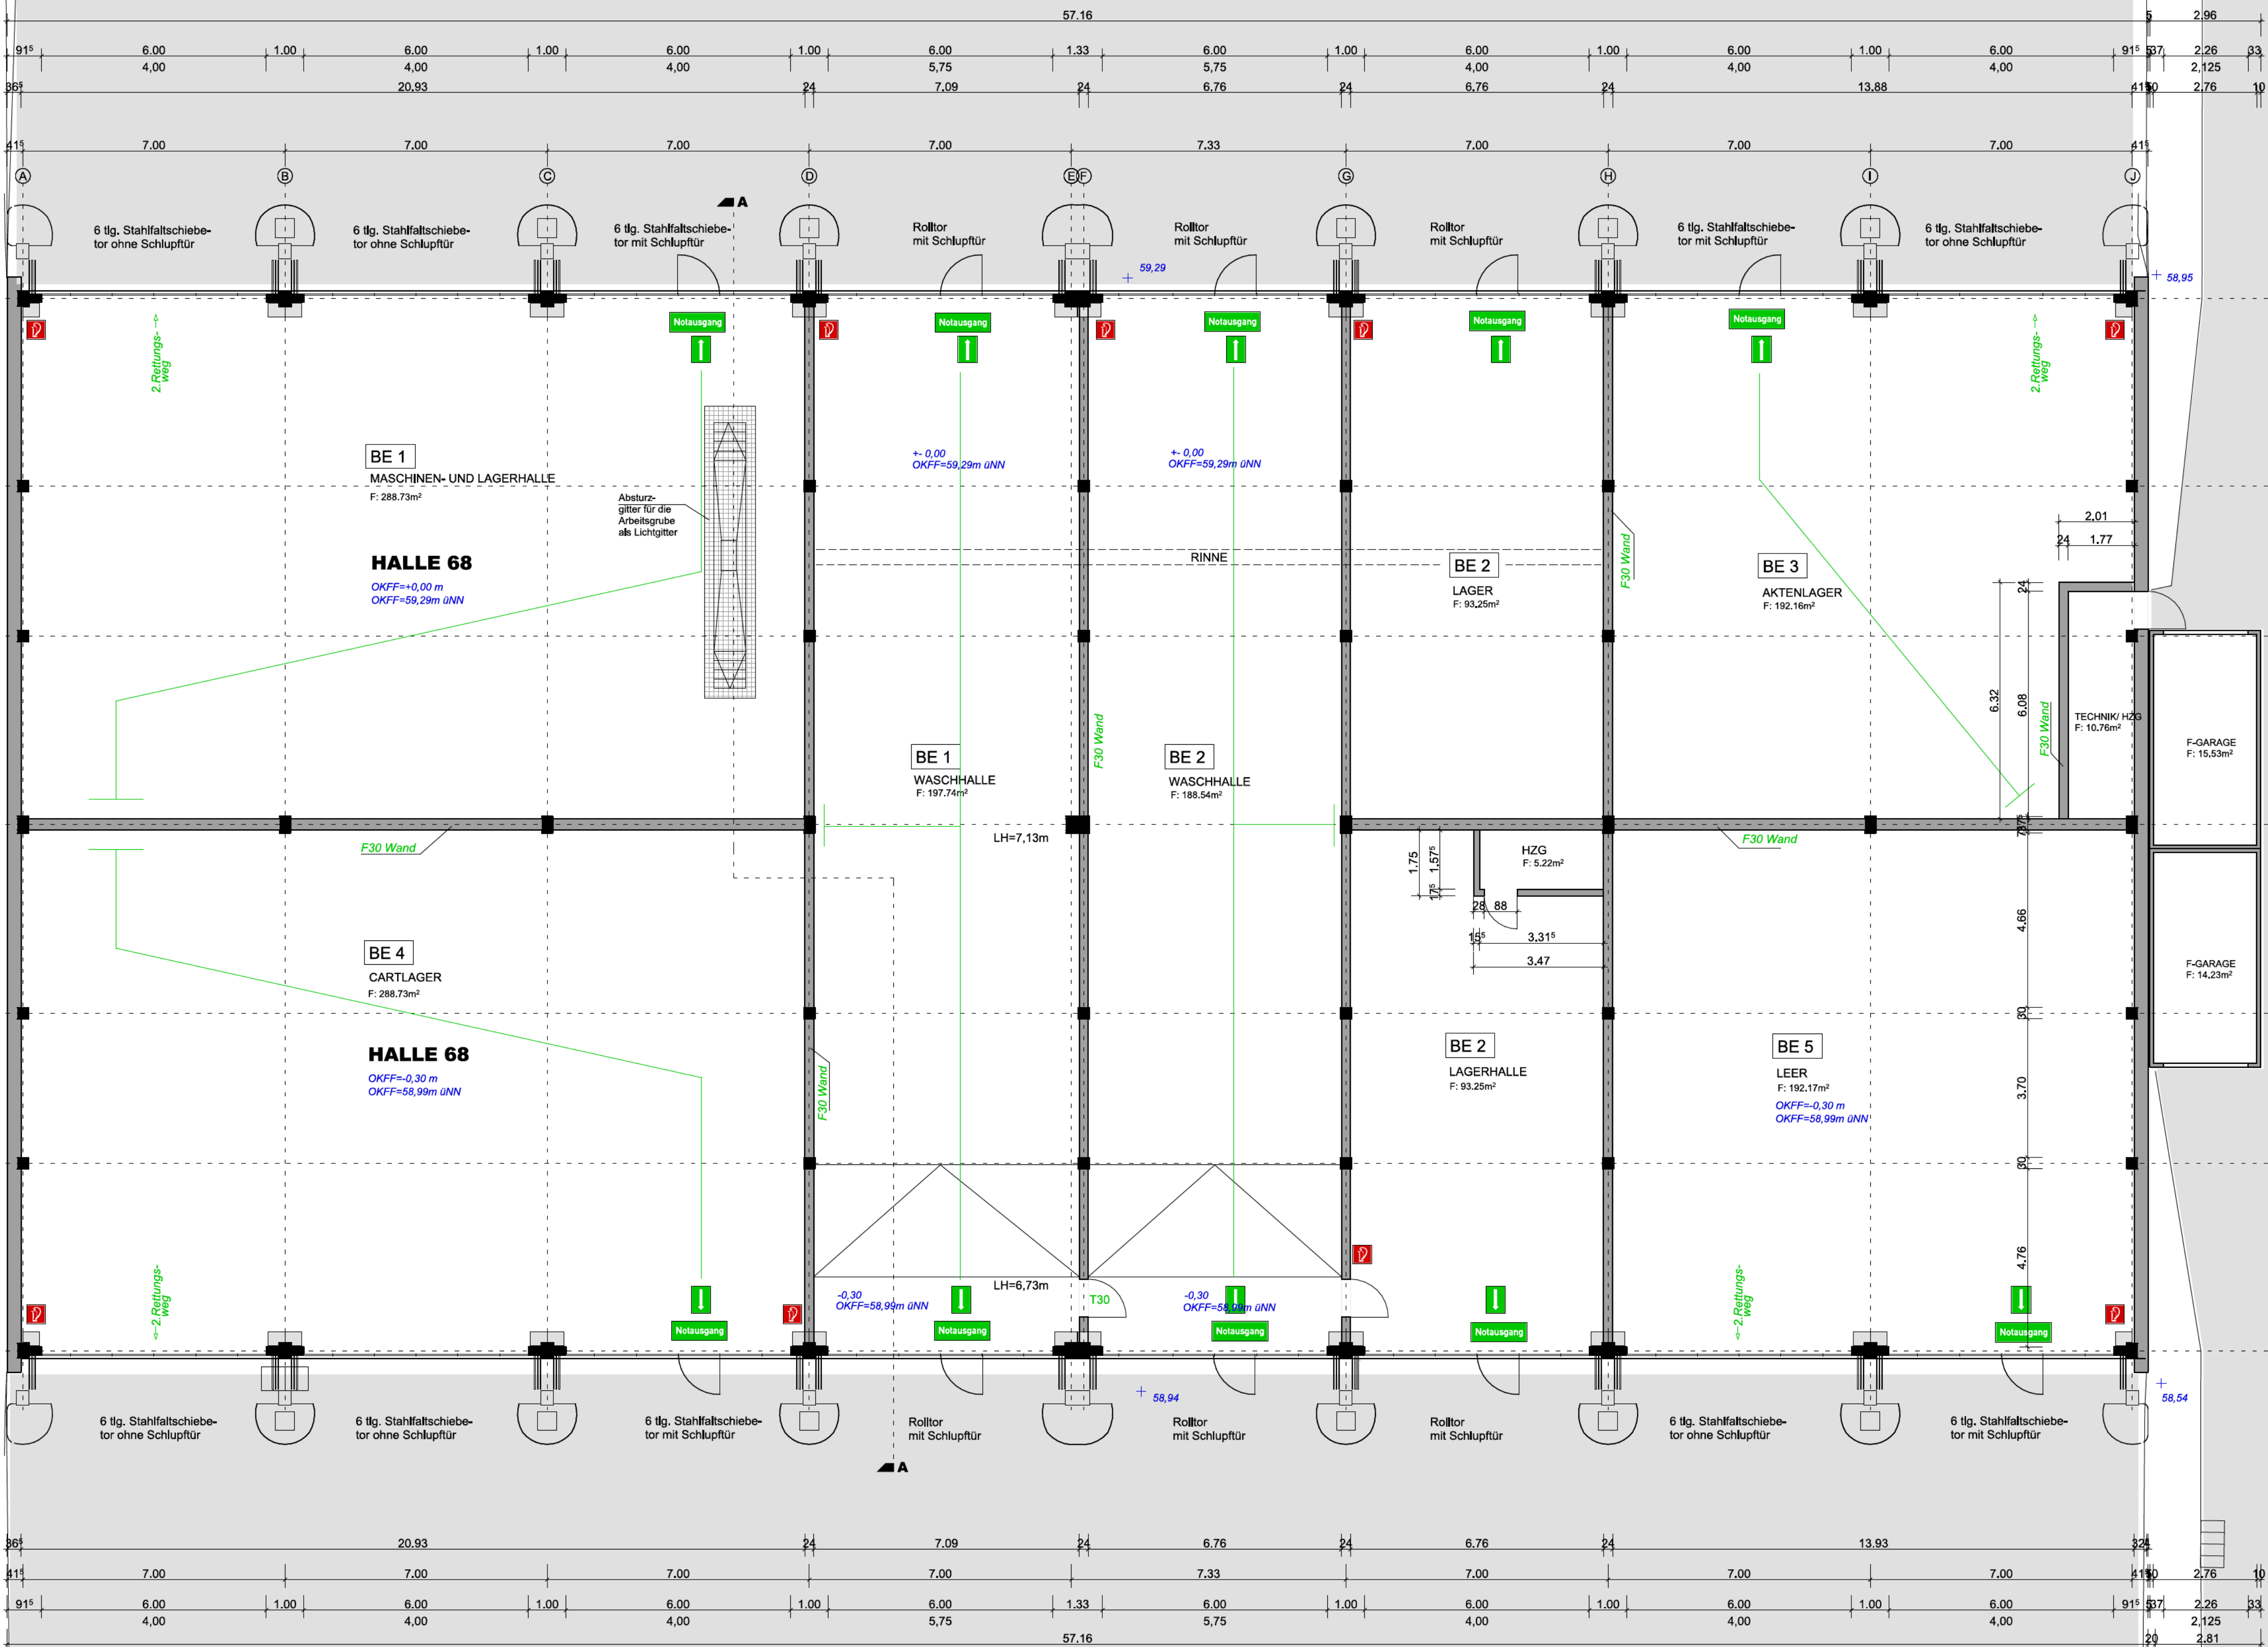

GRUNDRISS ERDGESCHOSS

