




EINGANGSANSICHT - OST

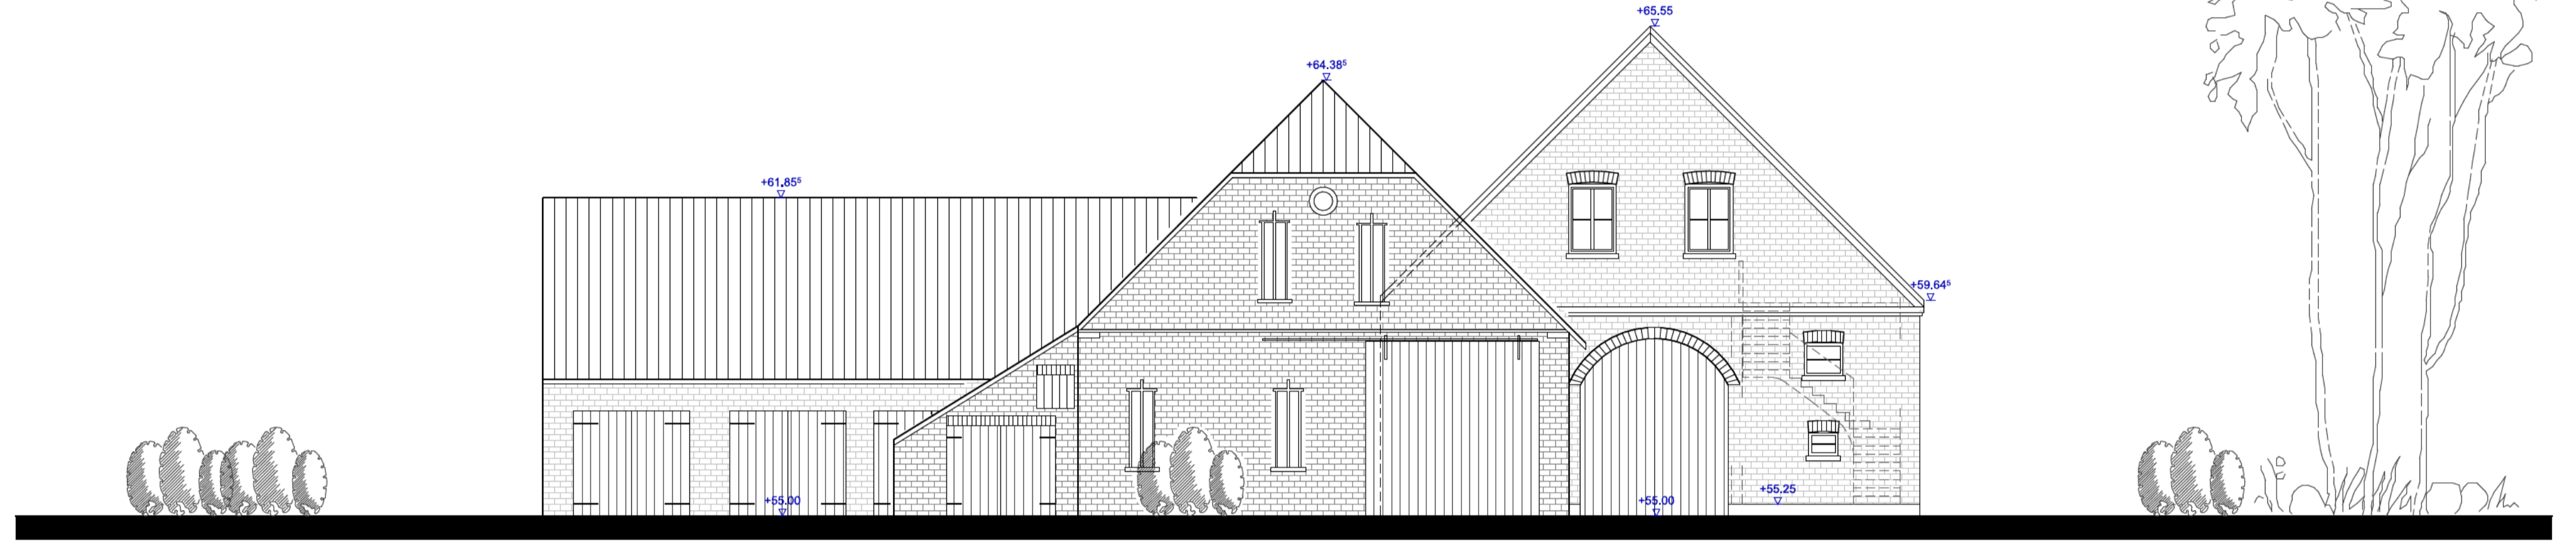

SEITENANSICHT - SÜD

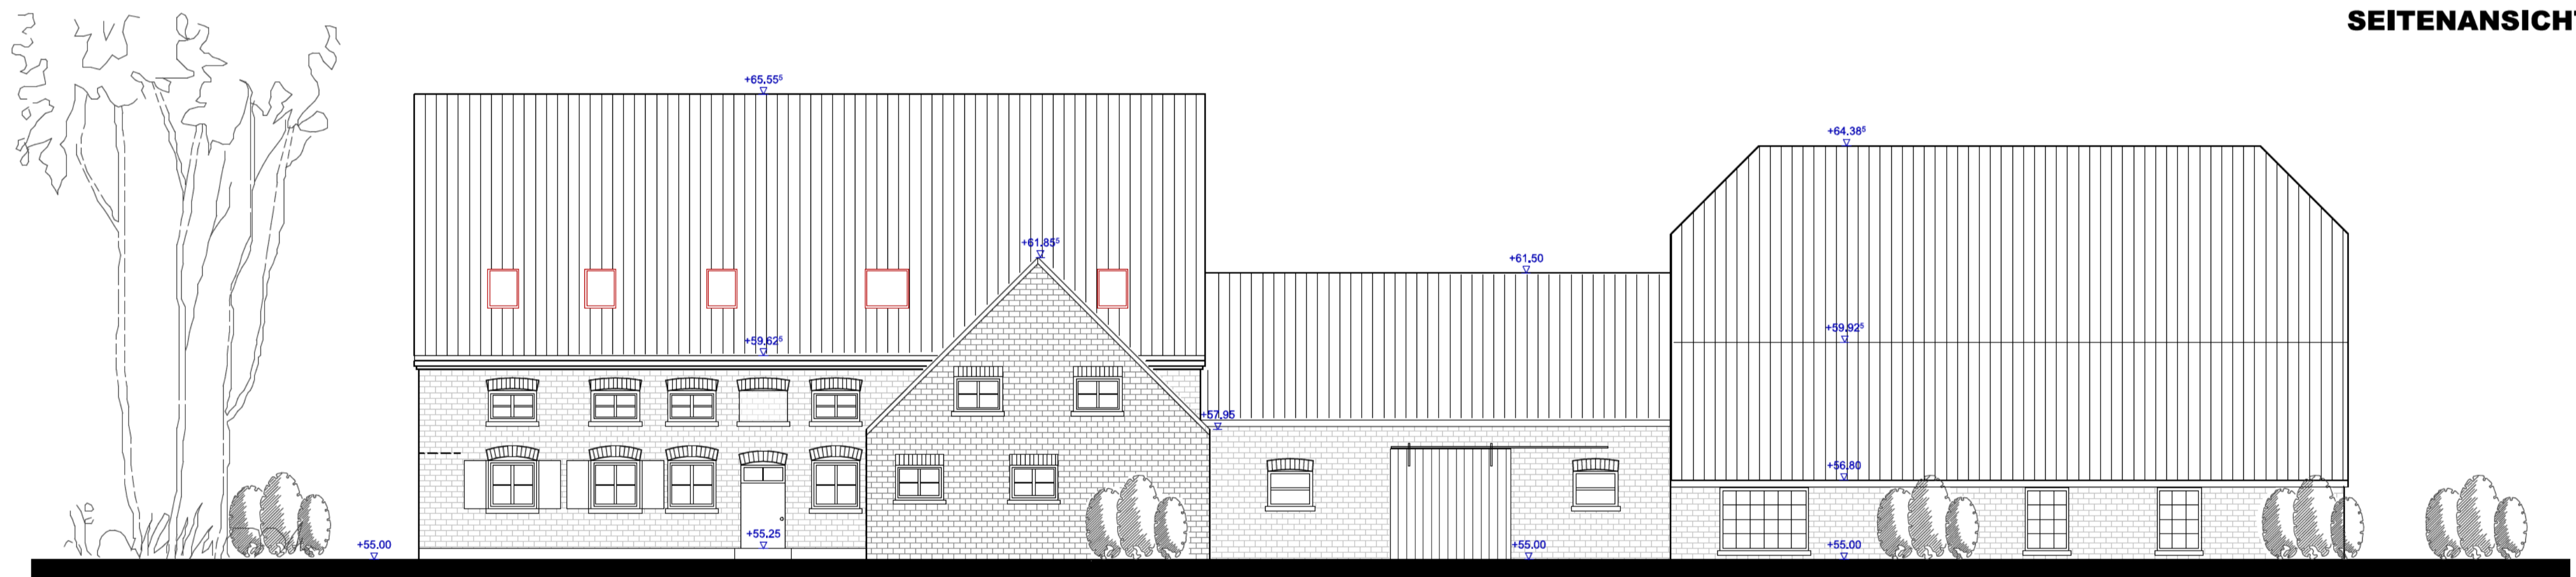

GARTENANSICHT - WEST

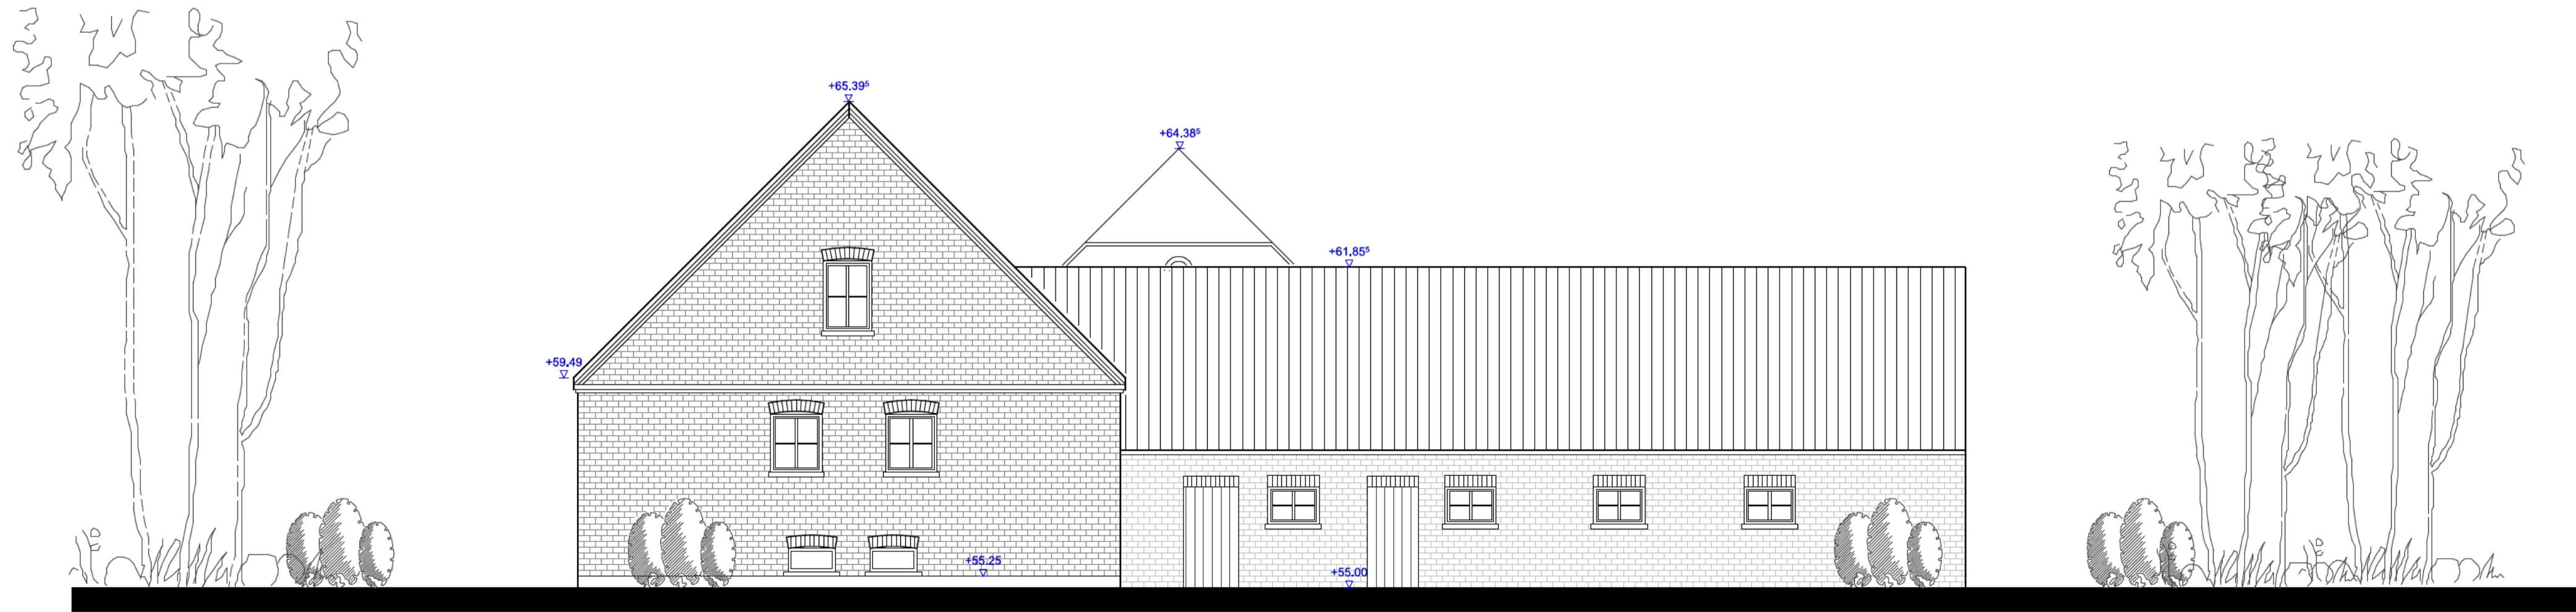

SEITENANSICHT - NORD

Architekt **A**ustermann

BAUVORHABEN: Nutzungsänderung
BAUHERR

BAUORT:

PLANINHALT: ANSICHTEN
DATUM: 08.09.2014

M_ 1:100 B5

ARCHITEKT
AUSTERMANN

HÜLSENWEG 18
48249 DÜLMEN

TELEFON: 02594 - 7820656
FAX: 02594 - 7820658
MOBIL: 0170 - 3203606

WWW.ARCHITEKT-AUSTERMANN.DE
INFO@ARCHITEKT-AUSTERMANN.DE