




SEITENANSICHT LINKS (HALLE)

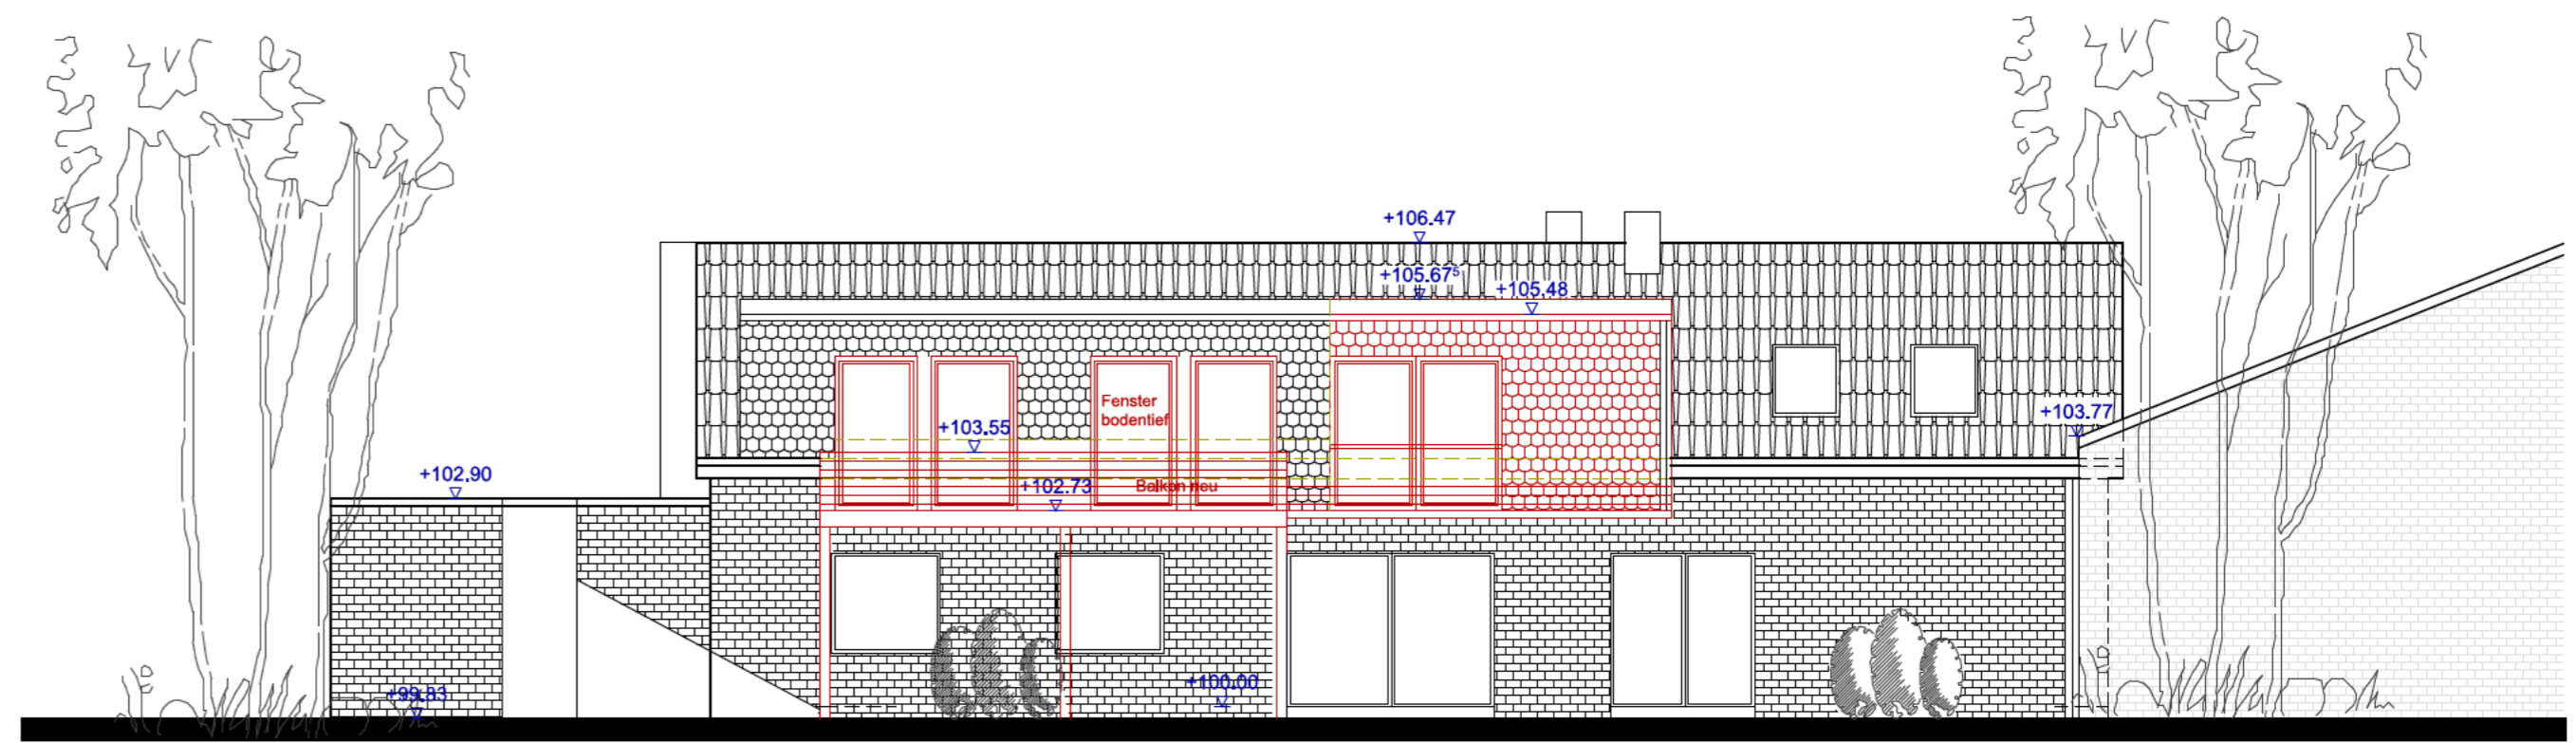


GARTENANSICHT

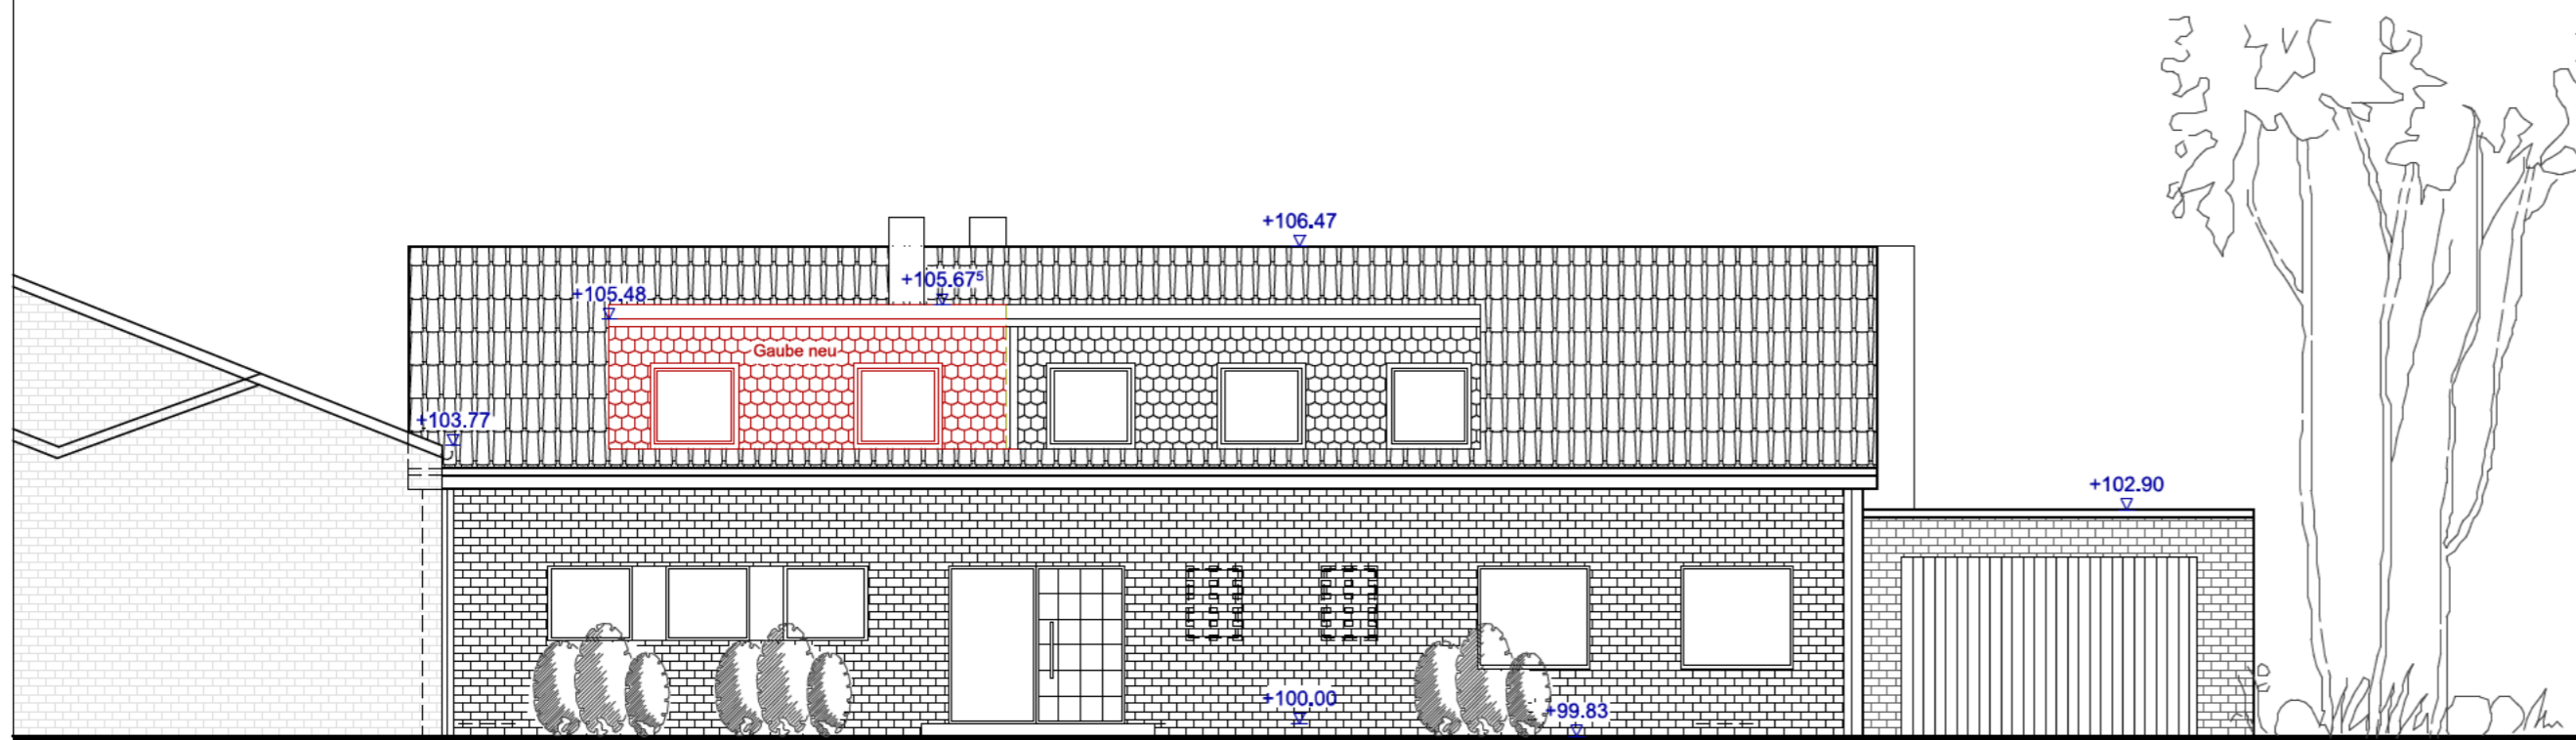

EINGANGSANSICHT

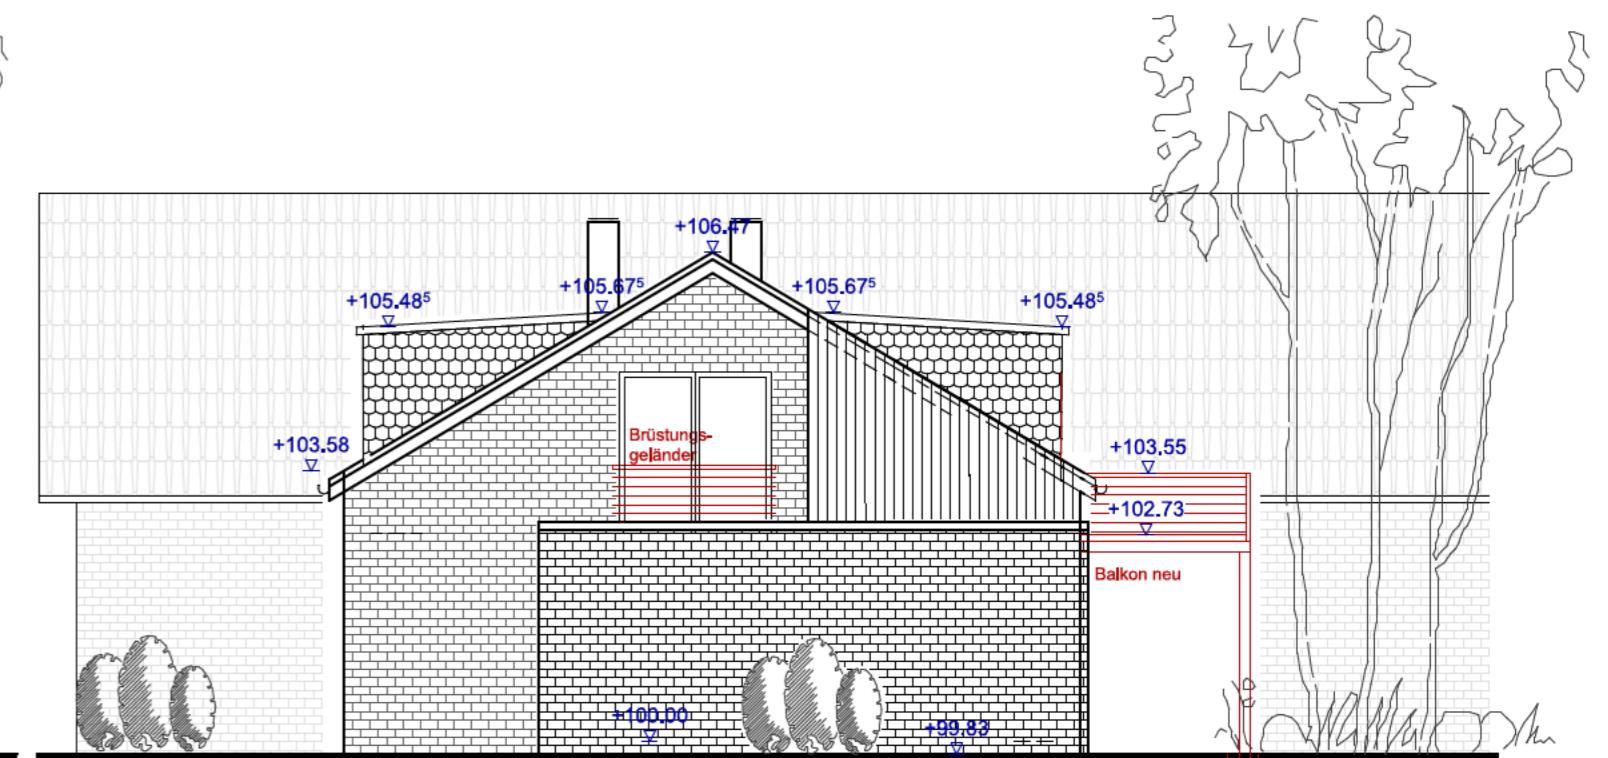

SEITENANSICHT RECHTS

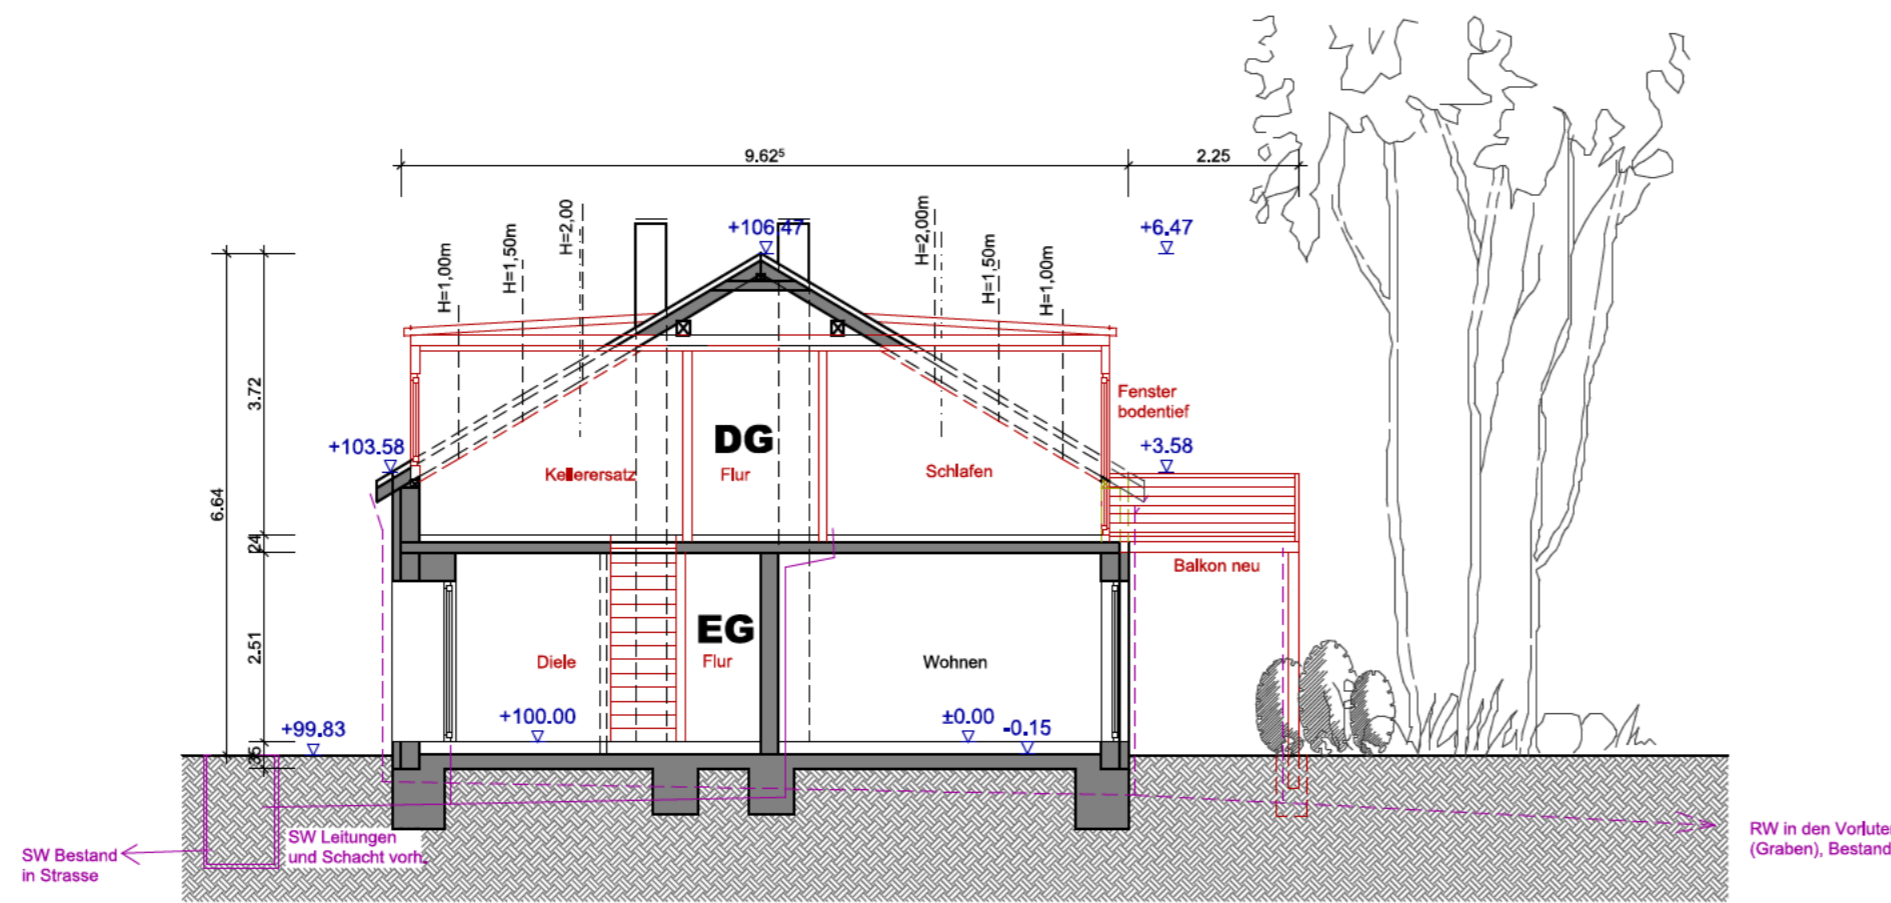

SCHNITT A-A

Architekt **A**ustermann

BAUVORHABEN: Nutzungsänderung eines 1-Familienhauses zum 2 Familienhaus (Betriebsleiterwohnung), Ausbau eines Bodenraums zu Wohnraum mit Errichtung eines Balkons (DG)

BAUHERR

BAUORT:

PLANINHALT: ANSICHTEN, SCHNITT

DATUM: 01.06.2015
Austauschpläne, 03.11.2015

ARCHITEKT
AUSTERMANN

HÜLSENWEG 18
48249 DÜLMEN

TELEFON: 02594 - 7820656
FAX: 02594 - 7820658
MOBIL: 0170 - 3203806

WWW.ARCHITEKT-AUSTERMANN.DE
INFO@ARCHITEKT-AUSTERMANN.DE

M_1:100 B2