




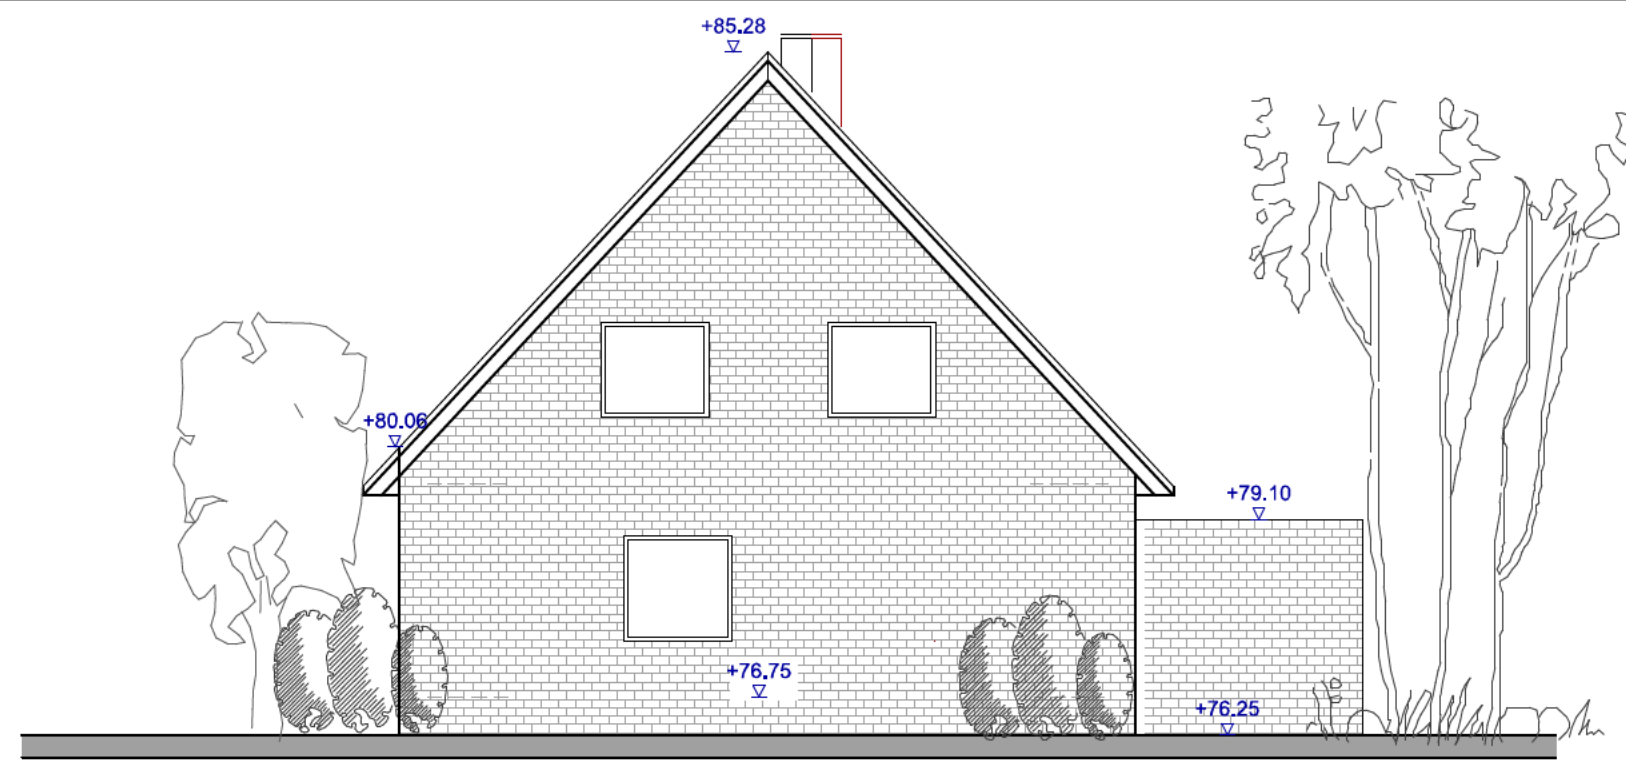


SEITENANSICHT RECHTS

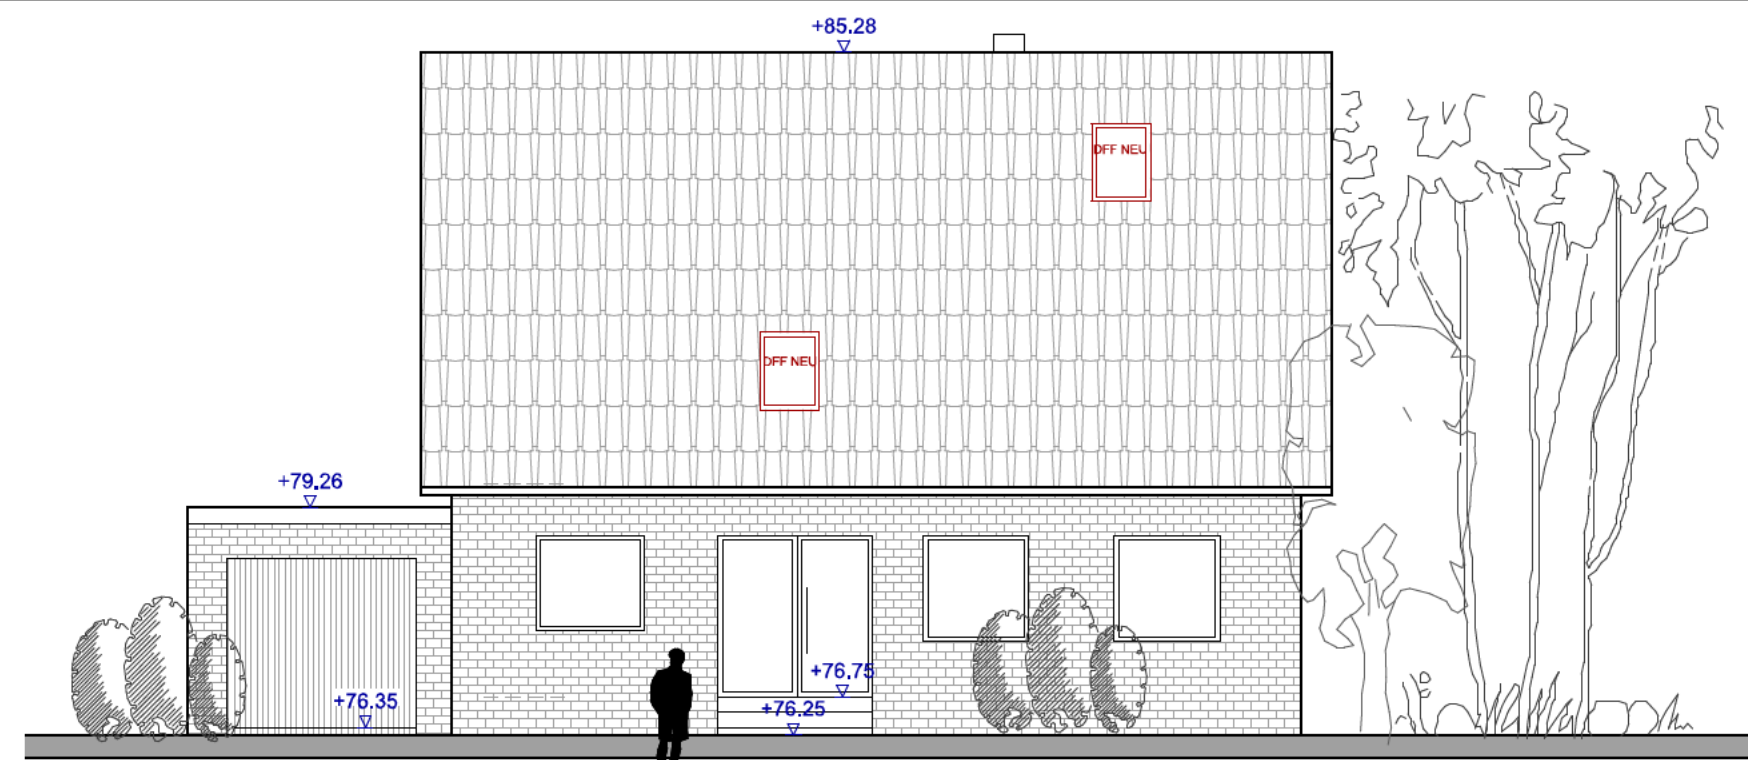


EINGANGSANSICHT

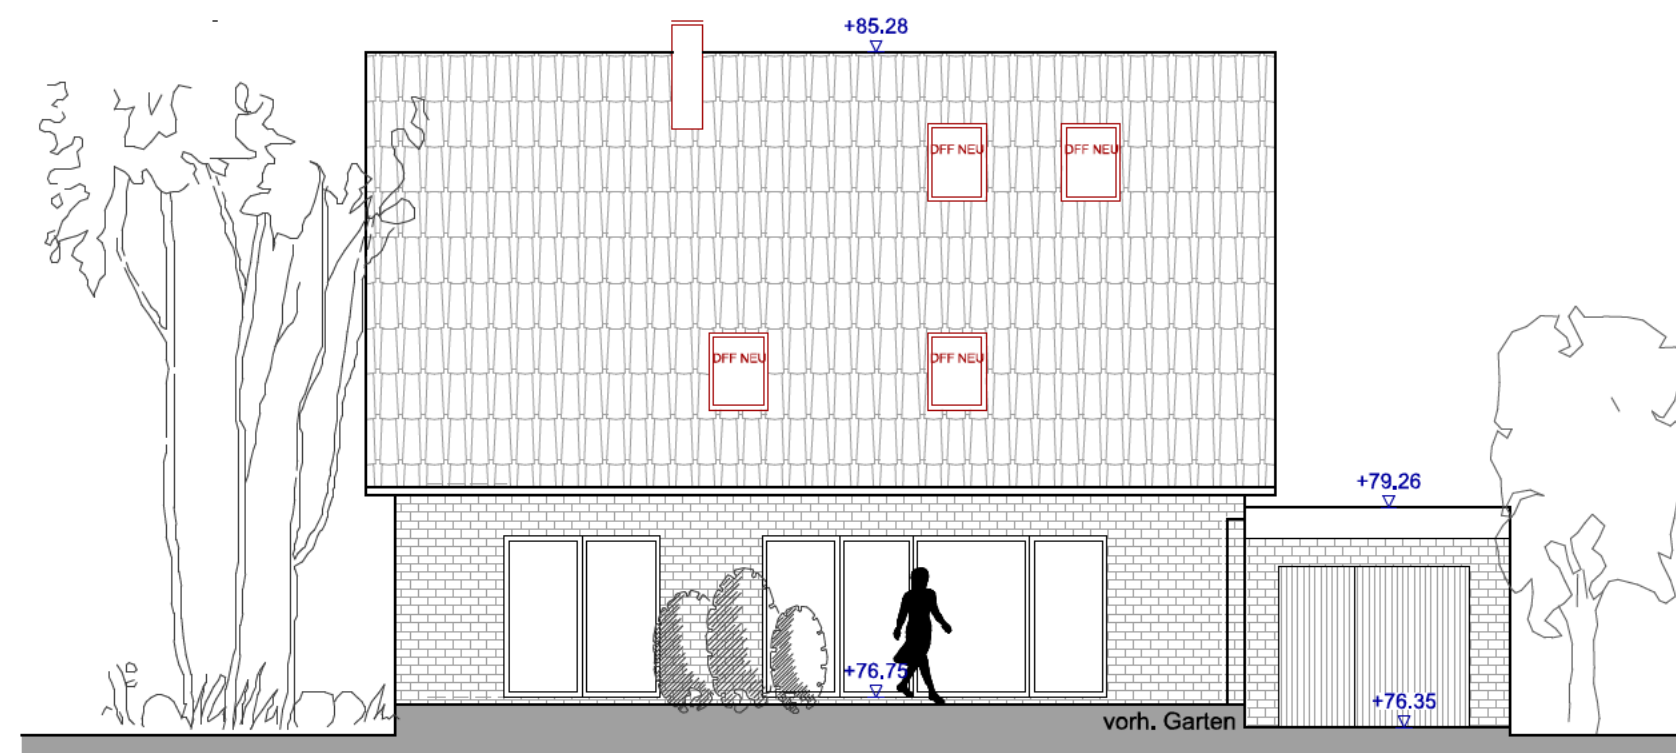


GARTENANSICHT

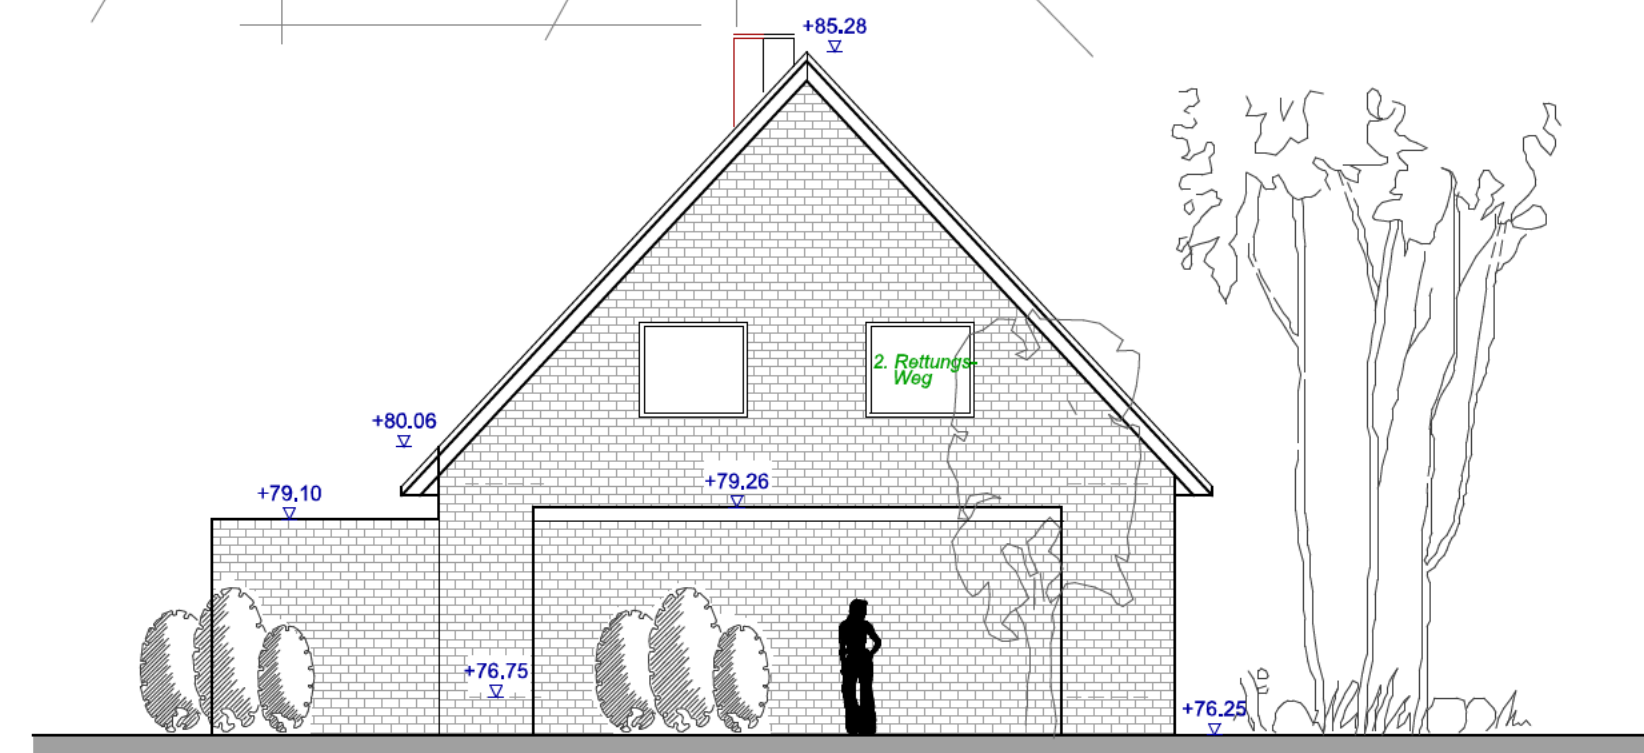

SEITENANSICHT LINKS

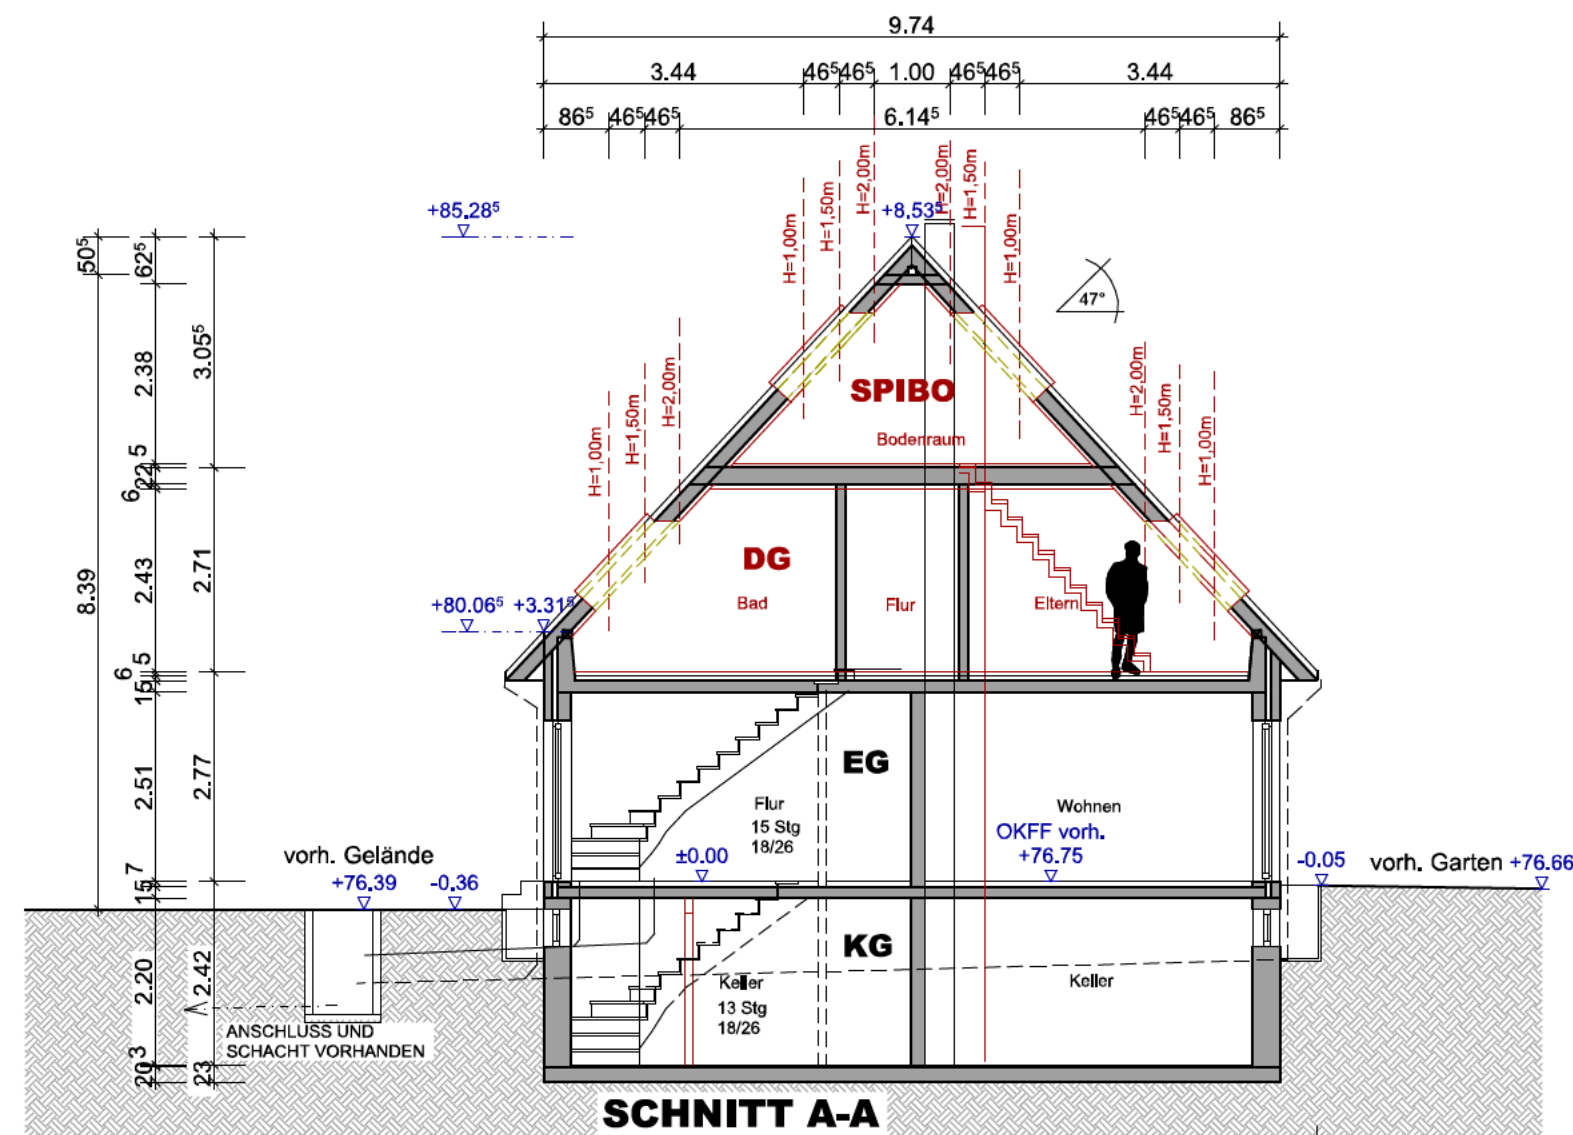

SCHNITT A-A

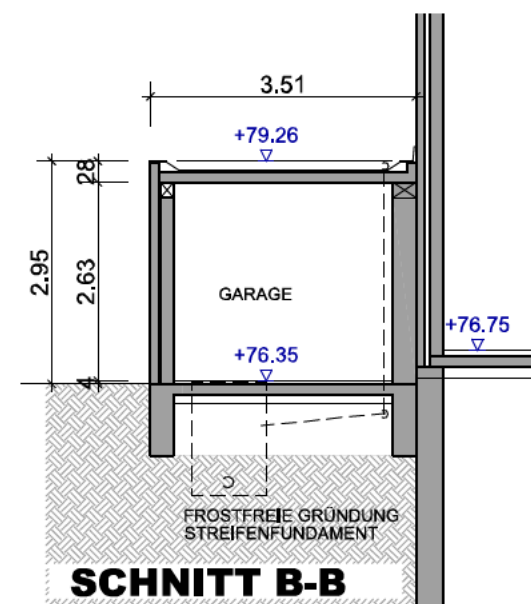

SCHNITT B-B

Architekt A ustermann

BAUVORHABEN: Ausbau eines Dachgeschosses
BAUHERR:

BAUORT:

PLANINHALT: ANSICHTEN UND SCHNITT

DATUM: 06.06.2016


M_1:100 B2

ARCHITEKT
AUSTERMANN


HÜLSENWEG 18
48249 DÜLMEN

TELEFON: 02594 - 7820656
FAX: 02594 - 7820658
MOBIL: 0170 - 3203806


WWW.ARCHITEKT-AUSTERMANN.DE
INFO@ARCHITEKT-AUSTERMANN.DE

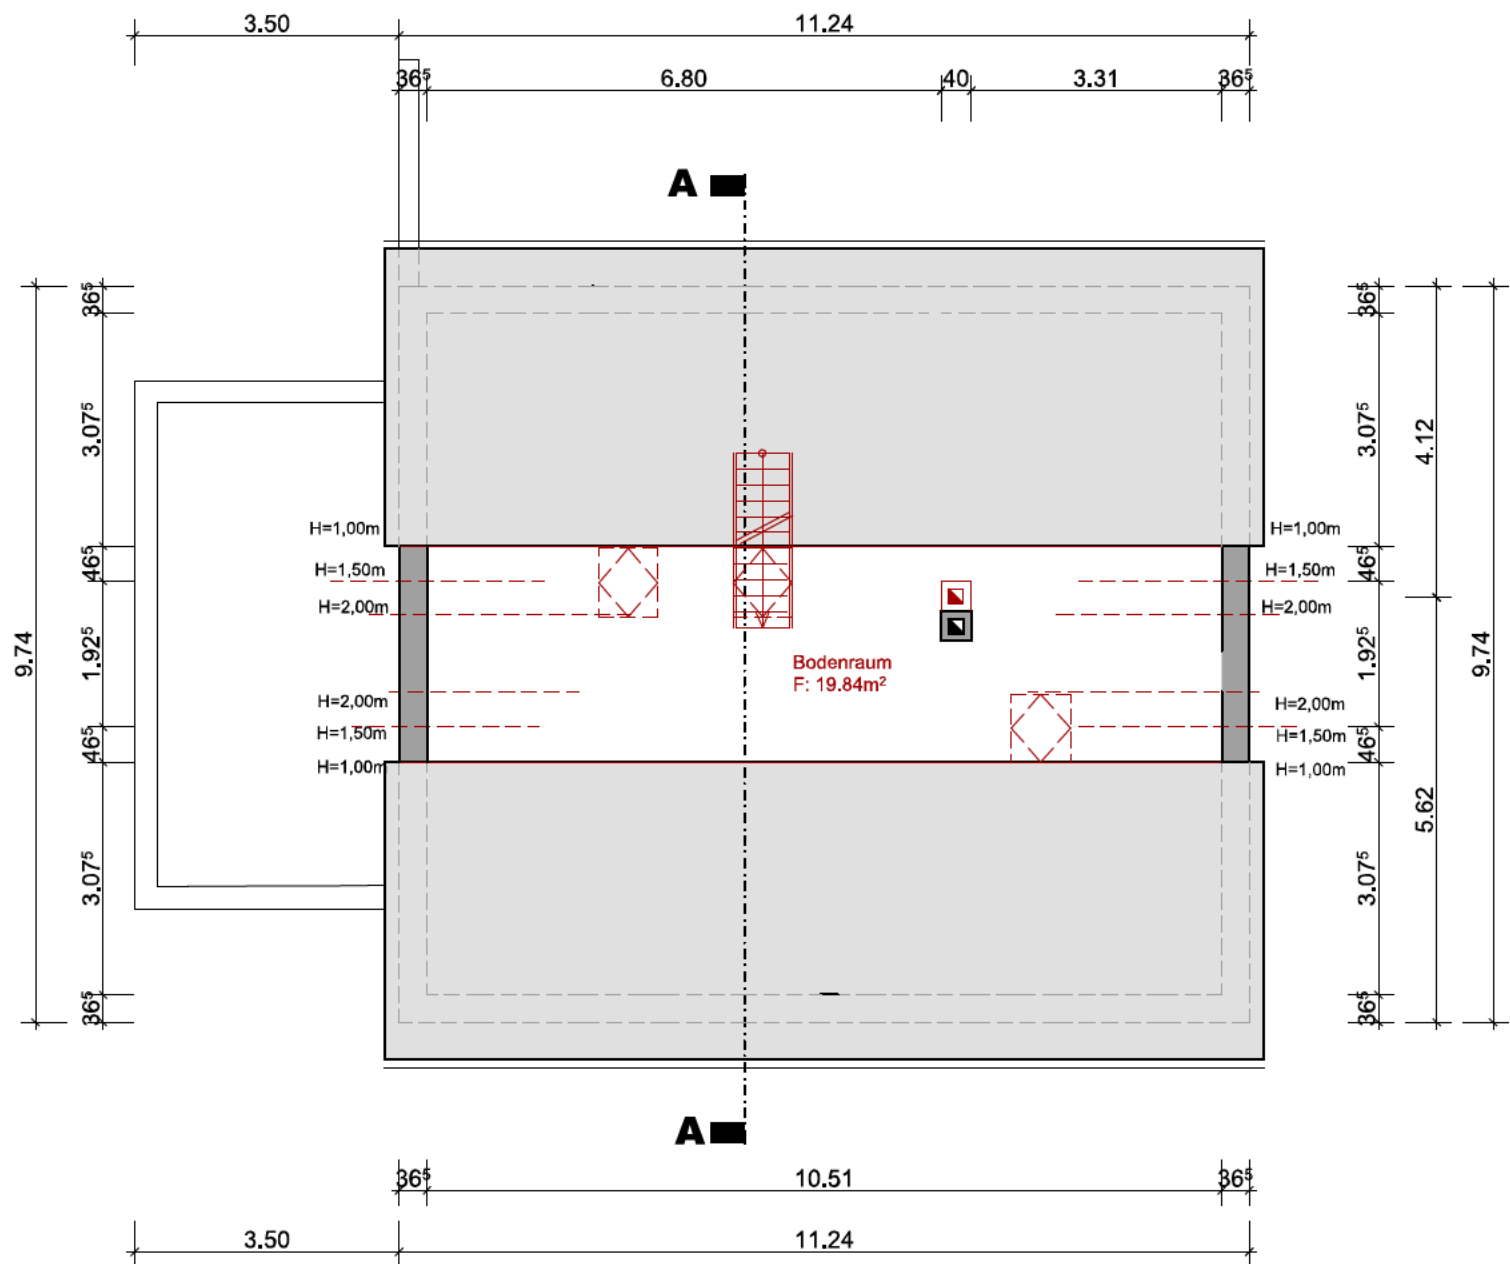


SPITZBODEN

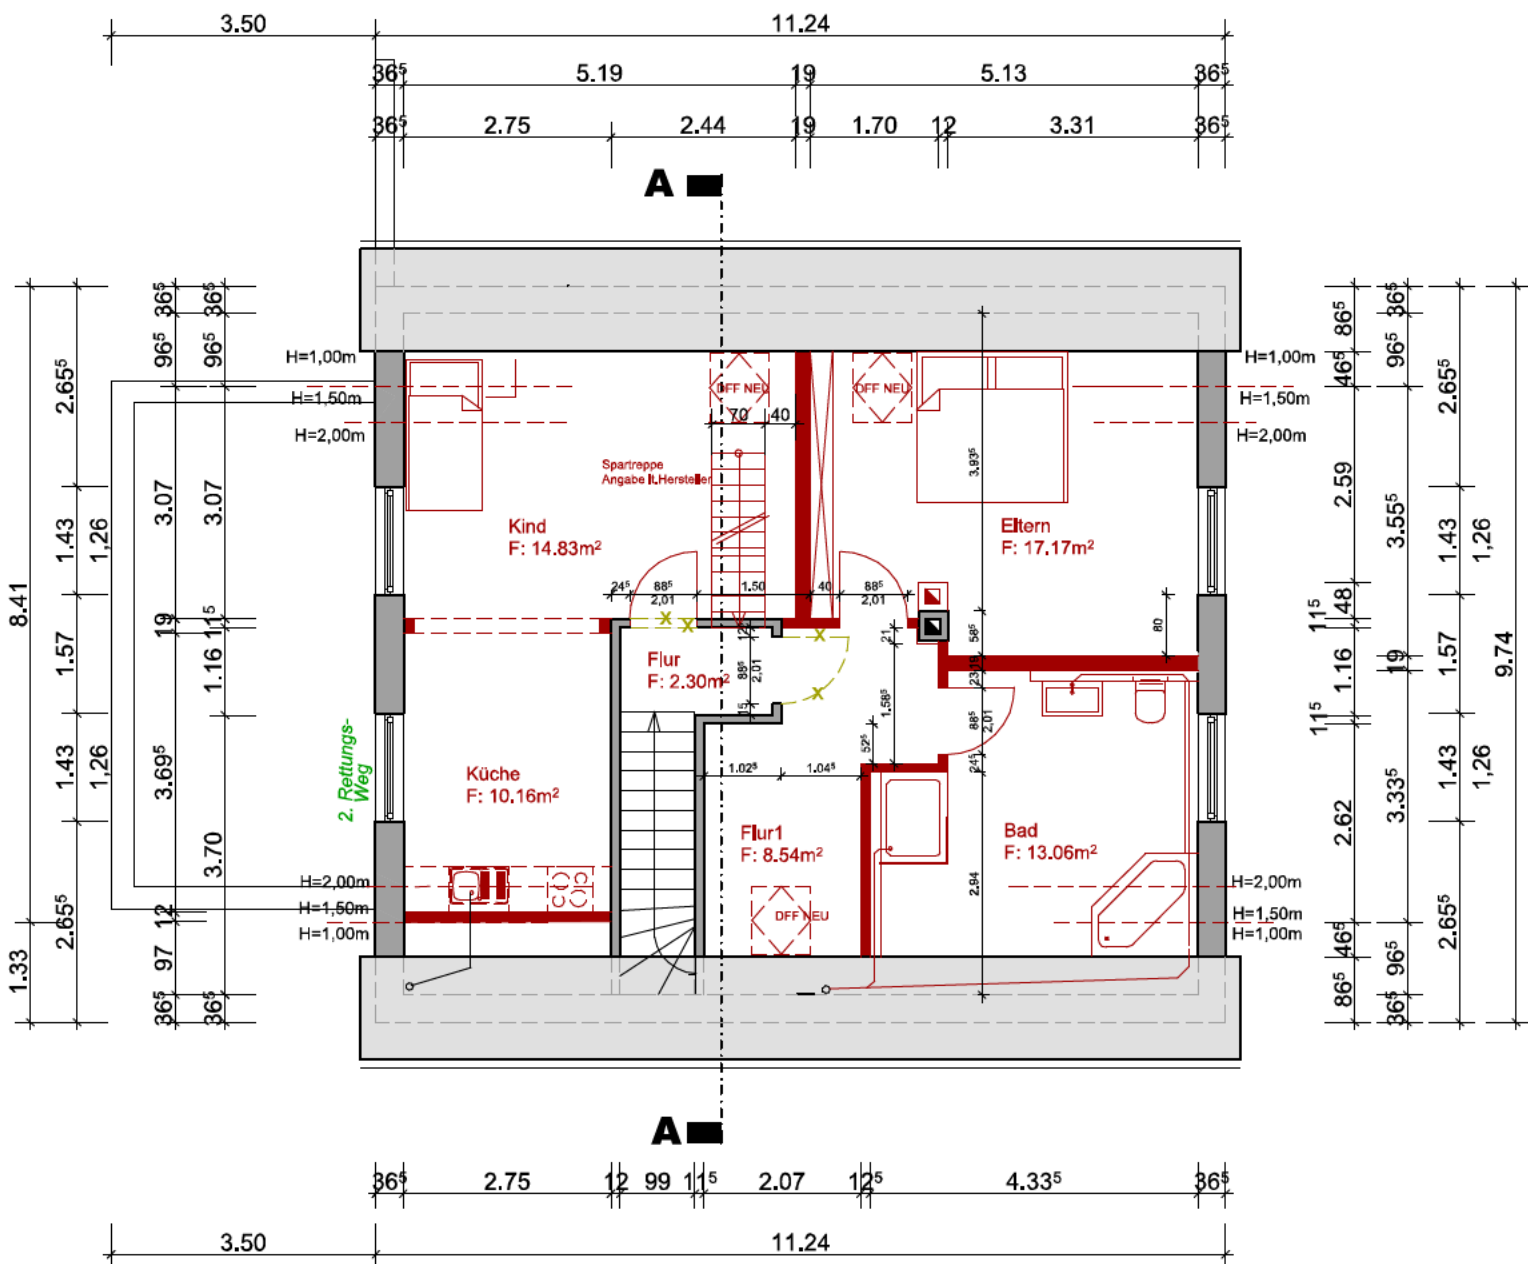



DACHGESCHOSS

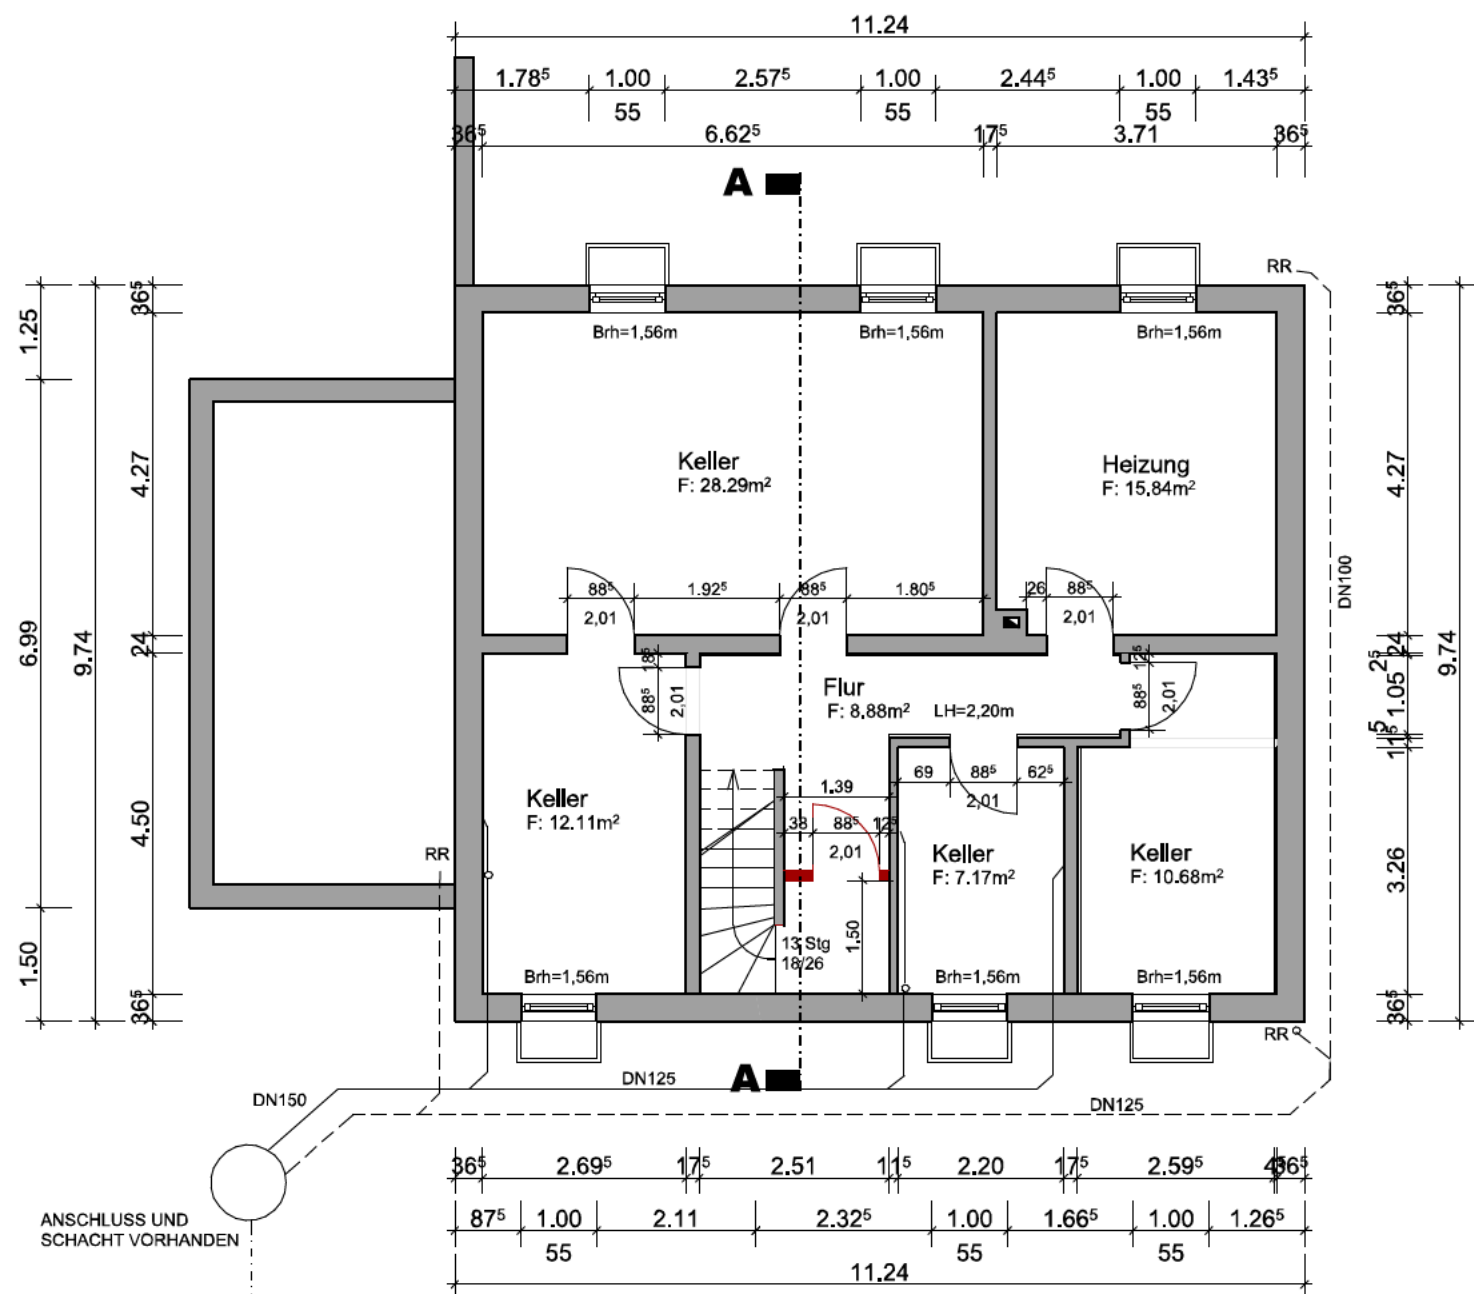

KELLERGEESCHOSS

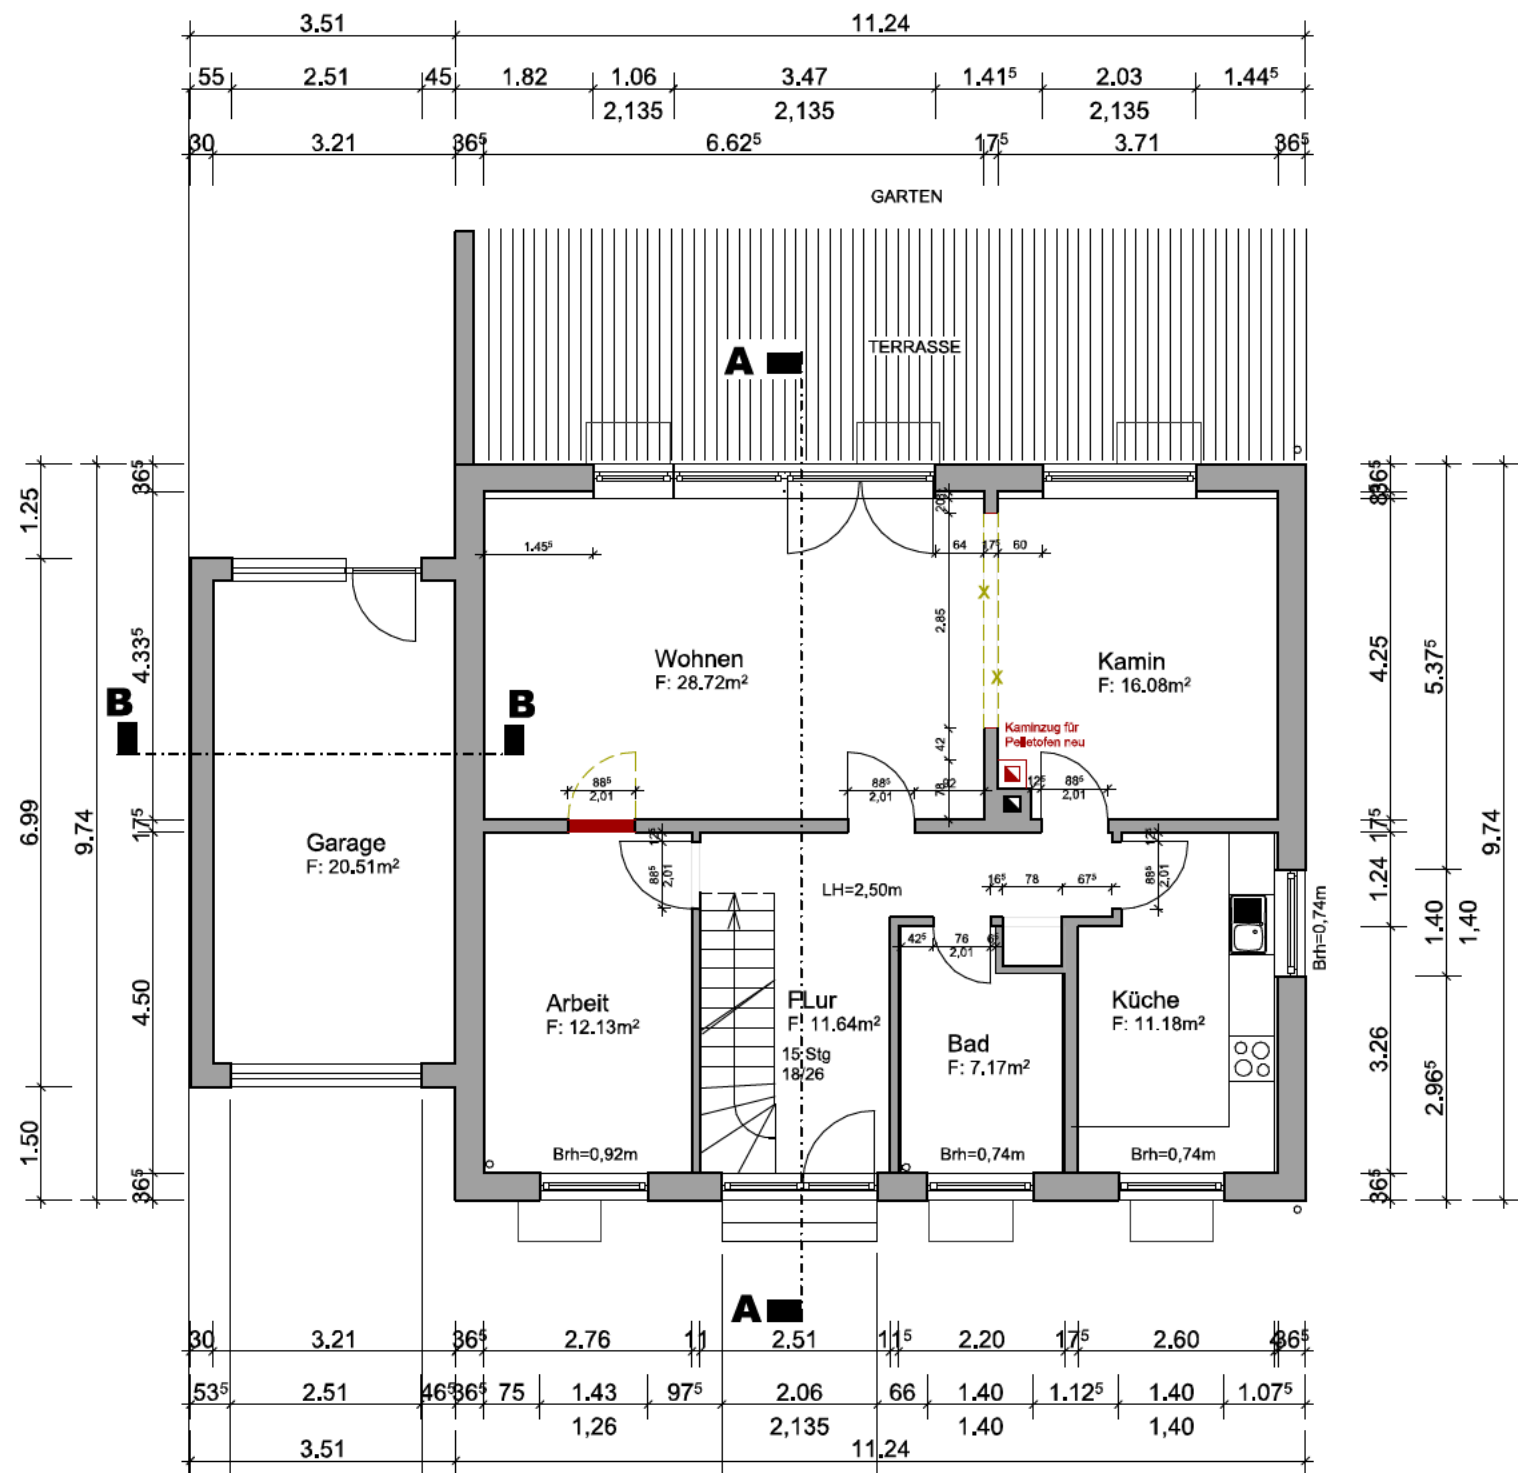

ERDGESCHOSS

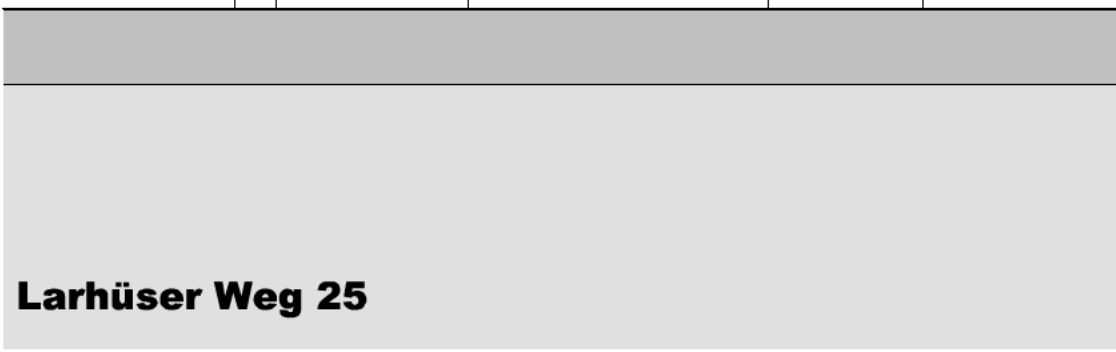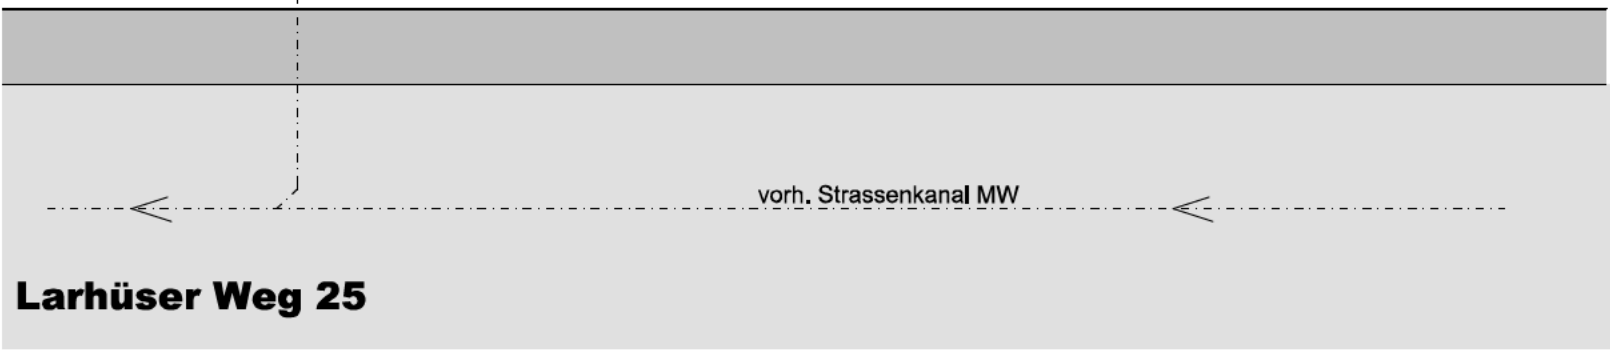

BAUVORHABEN: Ausbau eines Dachgeschosses
BAUHERR
BAUORT:
PLANINHALT: GRUNDRISSSE
DATUM: 06.06.2016

Architekt Austermann
ARCHITEKT
AUSTERMANN
HÜLSENWEG 18
48249 DÜLMEN
TELEFON: 02594 - 7820656
FAX: 02594 - 7820658
MOBIL: 0170 - 3203806
WWW.ARCHITEKT-AUSTERMANN.DE
INFO@ARCHITEKT-AUSTERMANN.DE

M_ 1:100 B1