


**EINGANGSANSICHT**

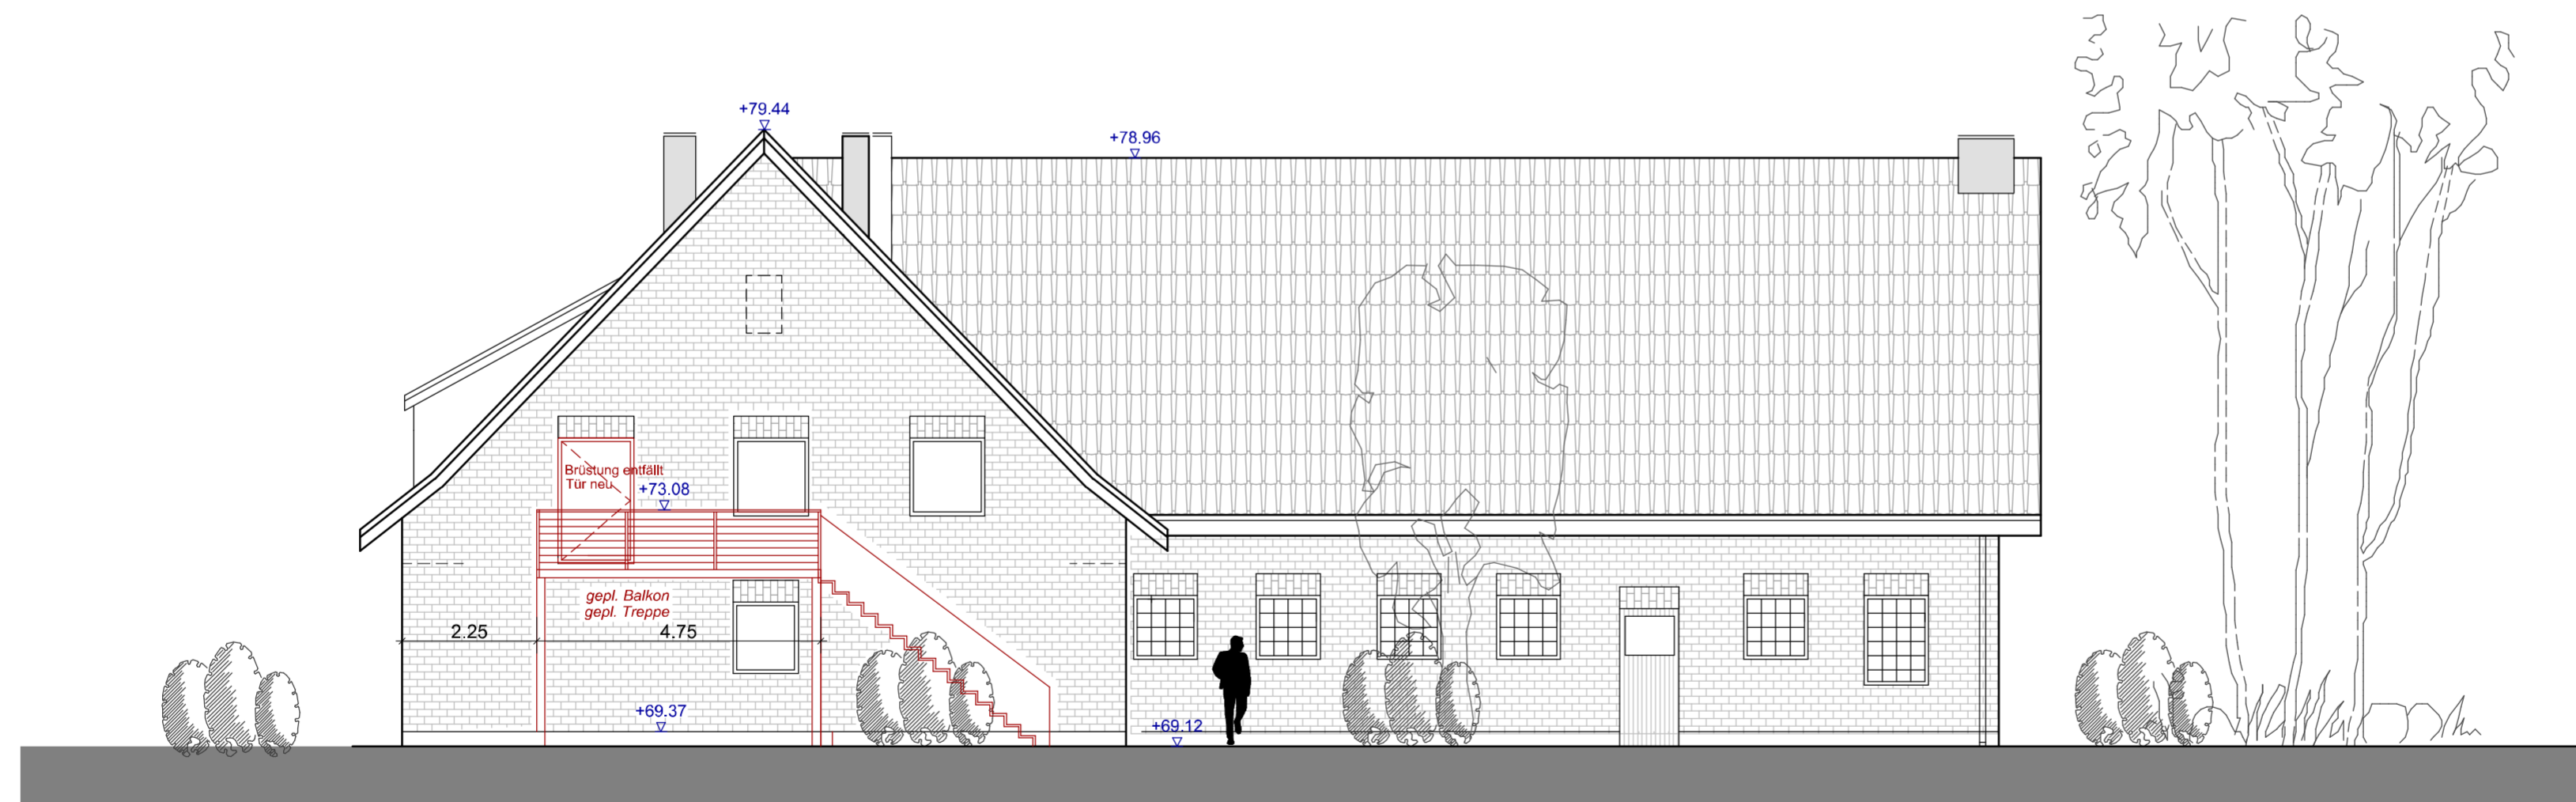

**SEITENANSICHT**

Architekt **A**ustermann

BAUVORHABEN: Nutzungsänderung von 1 Wohneinheit zu 2 Wohneinheiten

BAUHERR

BAUORT:

PLANINHALT: ANSICHTEN 1

DATUM: 24.03.2016


ARCHITEKT  
AUSTERMANN

HÜLSENWEG 18  
48249 DÜLMEN


TELEFON: 02594 - 7820656  
FAX: 02594 - 7820658  
MOBIL: 0170 - 3203806

WWW.ARCHITEKT-AUSTERMANN.DE  
INFO@ARCHITEKT-AUSTERMANN.DE

M\_ 1:100 B4

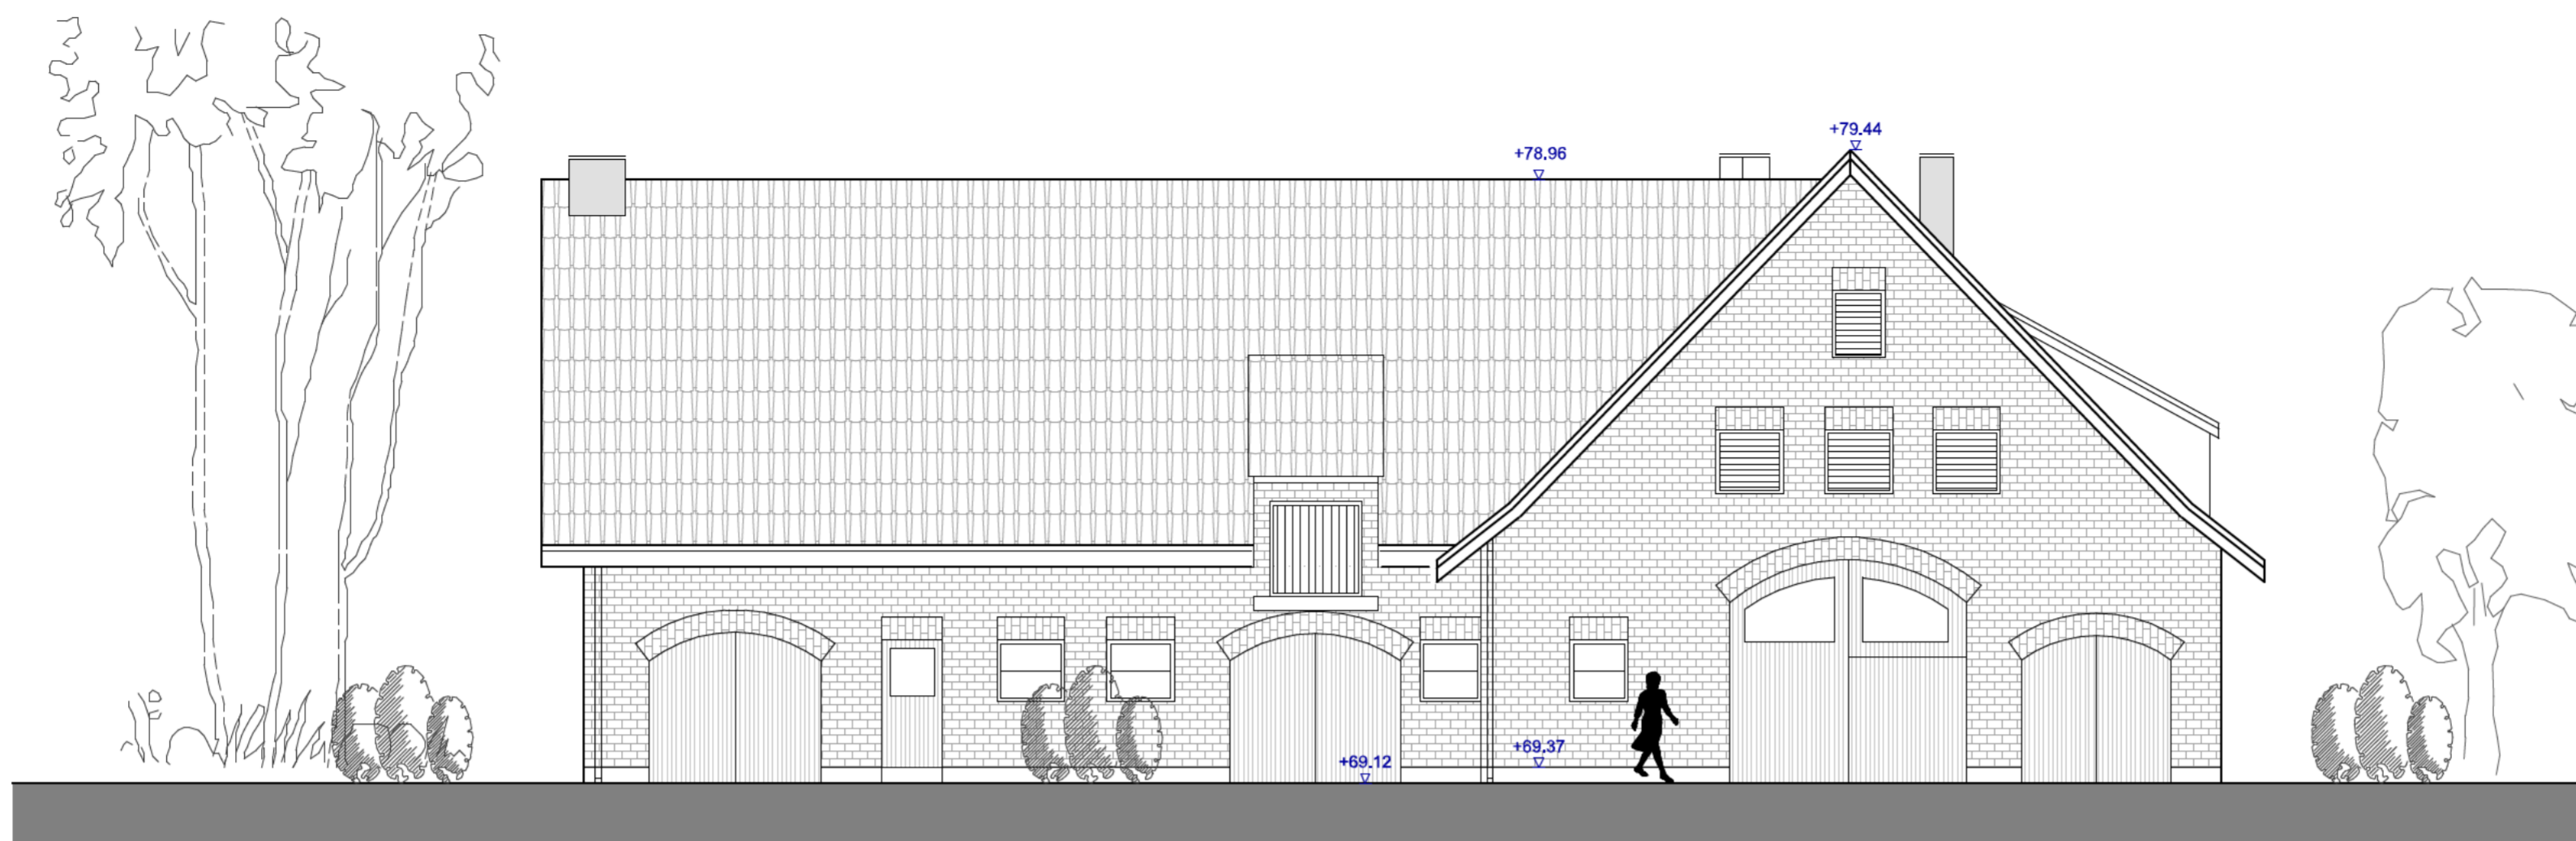

**SEITENANSICHT**

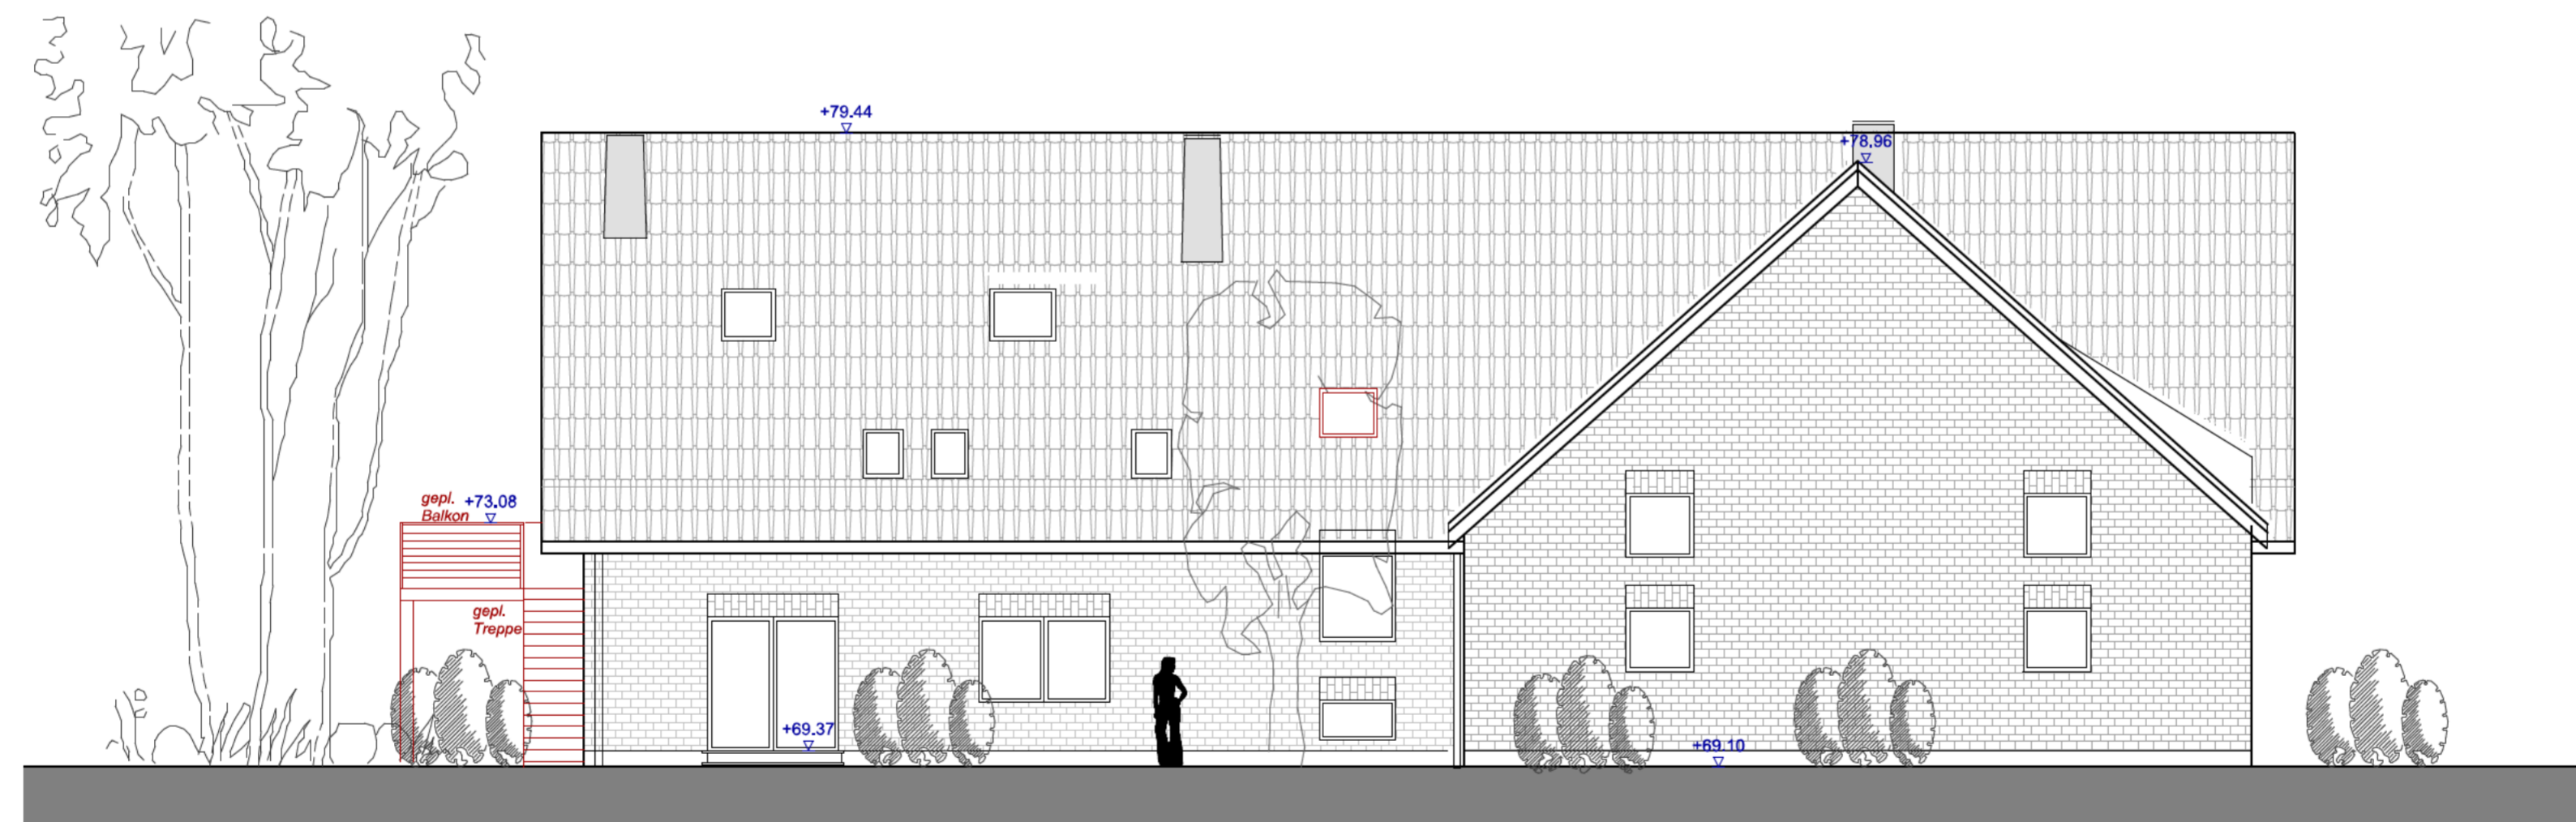

**RÜCKANSICHT**

Architekt **A**ustermann

BAUVORHABEN: Nutzungsänderung von 1 Wohneinheit zu 2 Wohneinheiten  
 BAUHERR:

ARCHITEKT  
 AUSTERMANN

BAUORT:

HÜLSENWEG 18  
 48249 DÜLMEN

PLANINHALT: ANSICHTEN 2

DATUM: 24.03.2016

M\_1:100 B5

TELEFON: 02594 - 7820656  
 FAX: 02594 - 7820658  
 MOBIL: 0170 - 3203806

WWW.ARCHITEKT-AUSTERMANN.DE  
 INFO@ARCHITEKT-AUSTERMANN.DE