


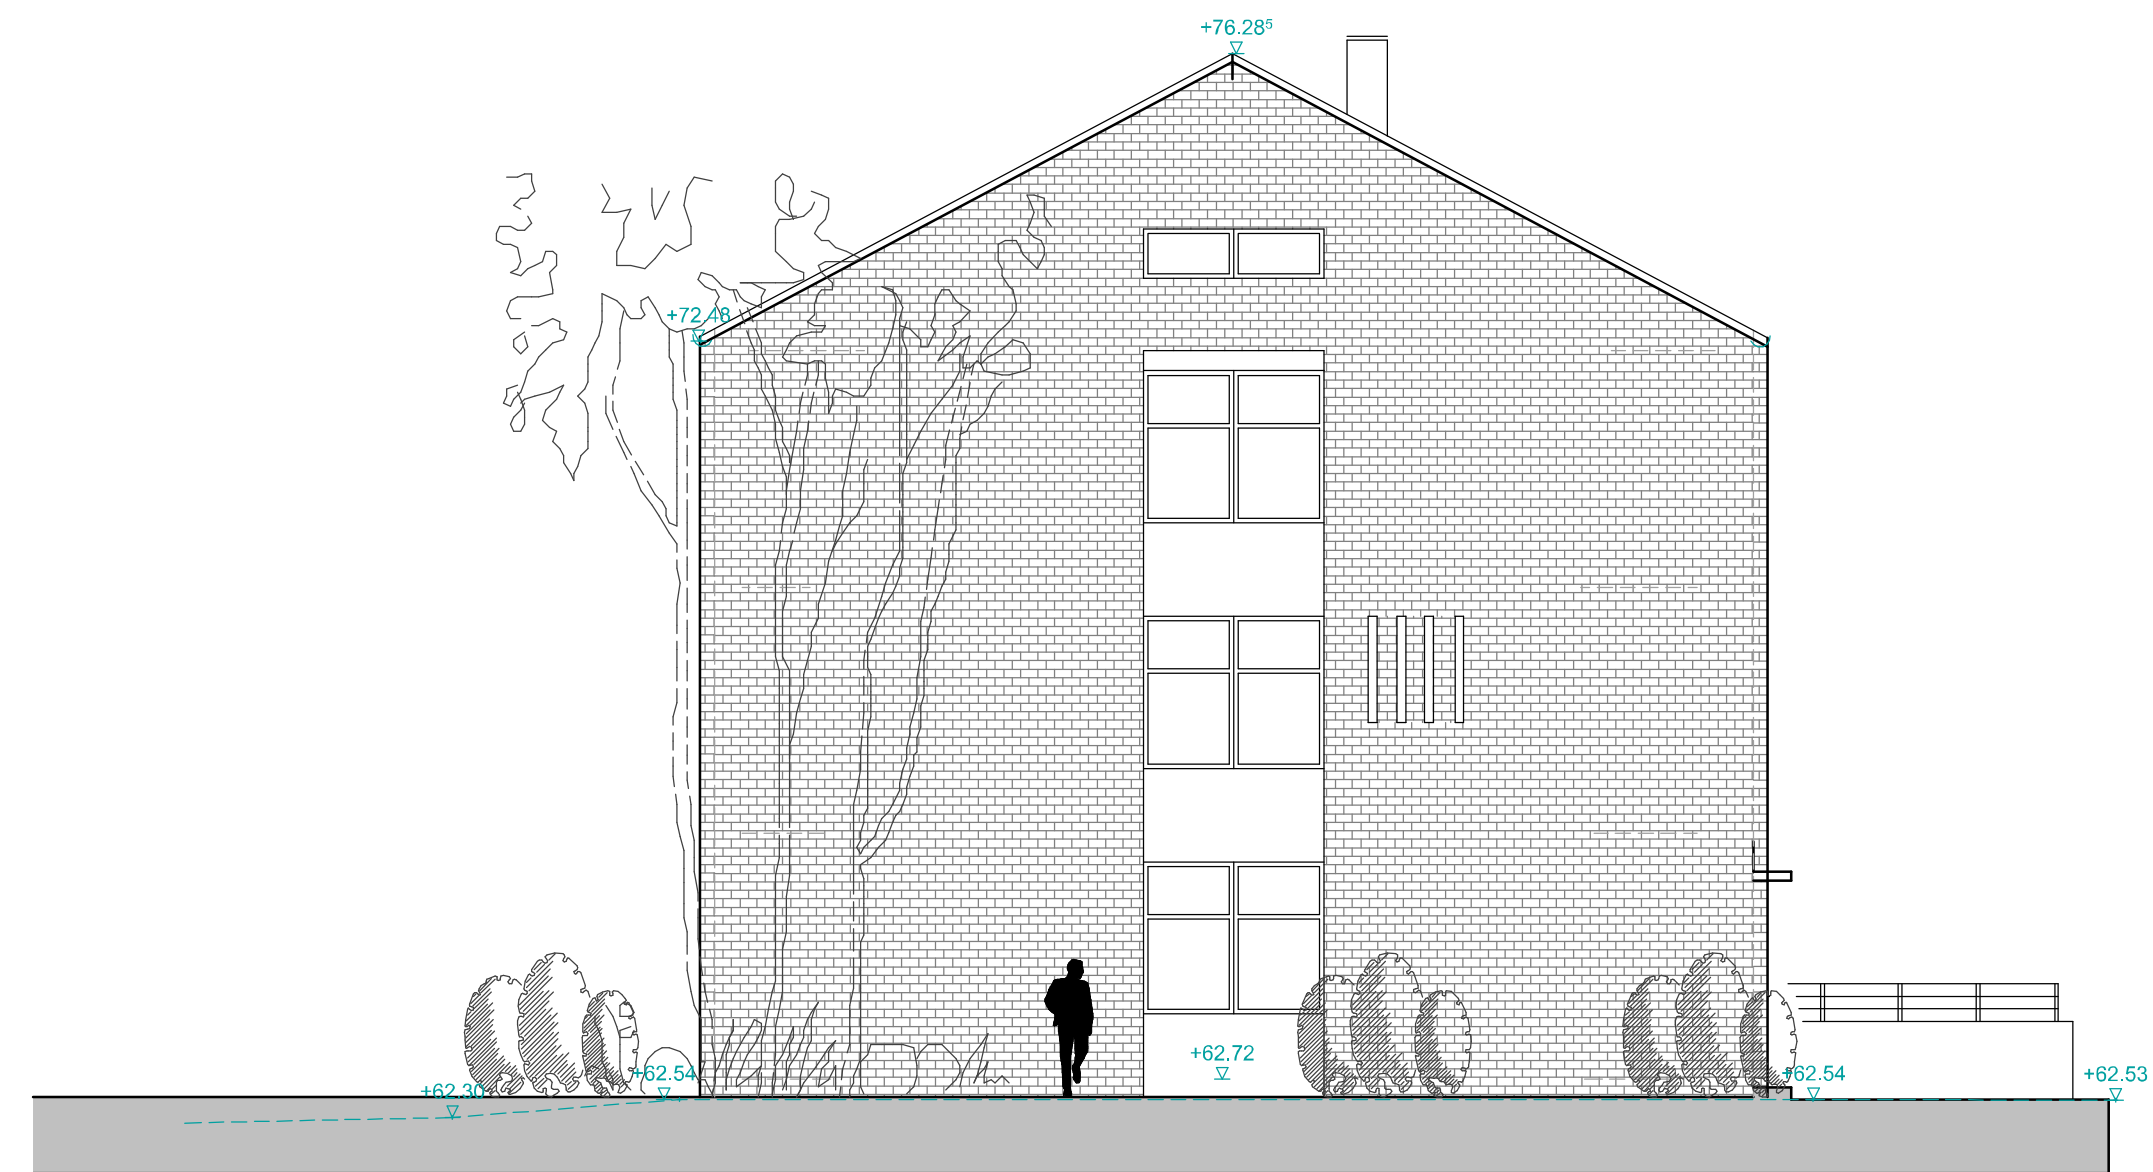

SEITENANSICHT RECHTS



SEITENANSICHT LINKS



EINGANGSANSICHT

Architekt **Austermann**

BAUVORHABEN: Umnutzung und Sanierung eines ehemals militärischen
Unterkunftsgebäudes zum Bürogebäude und
Errichtung einer Parkplatzanlage

BAUHERR

BAUORT:

PLANINHALT: **ANSICHTEN**

DATUM: 02.05.2016


**ARCHITEKT
AUSTERMANN**


HÜLSSENWEG 13
48249 DÜLMEN



TELEFON: 02594 - 7820656
FAX: 02594 - 7820658
MOBIL: 0170 - 3203806

WWW.ARCHITEKT-AUSTERMANN.DE
INFO@ARCHITEKT-AUSTERMANN.DE


M_ 1:100 B4

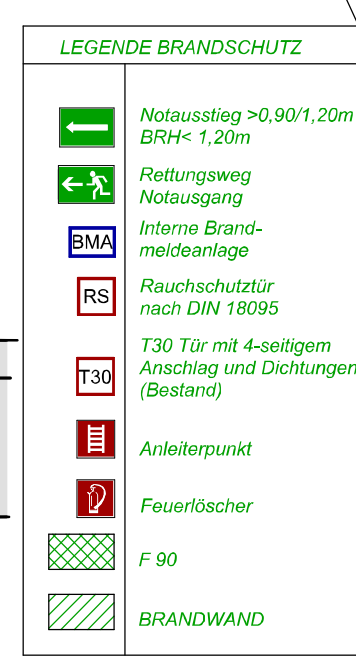

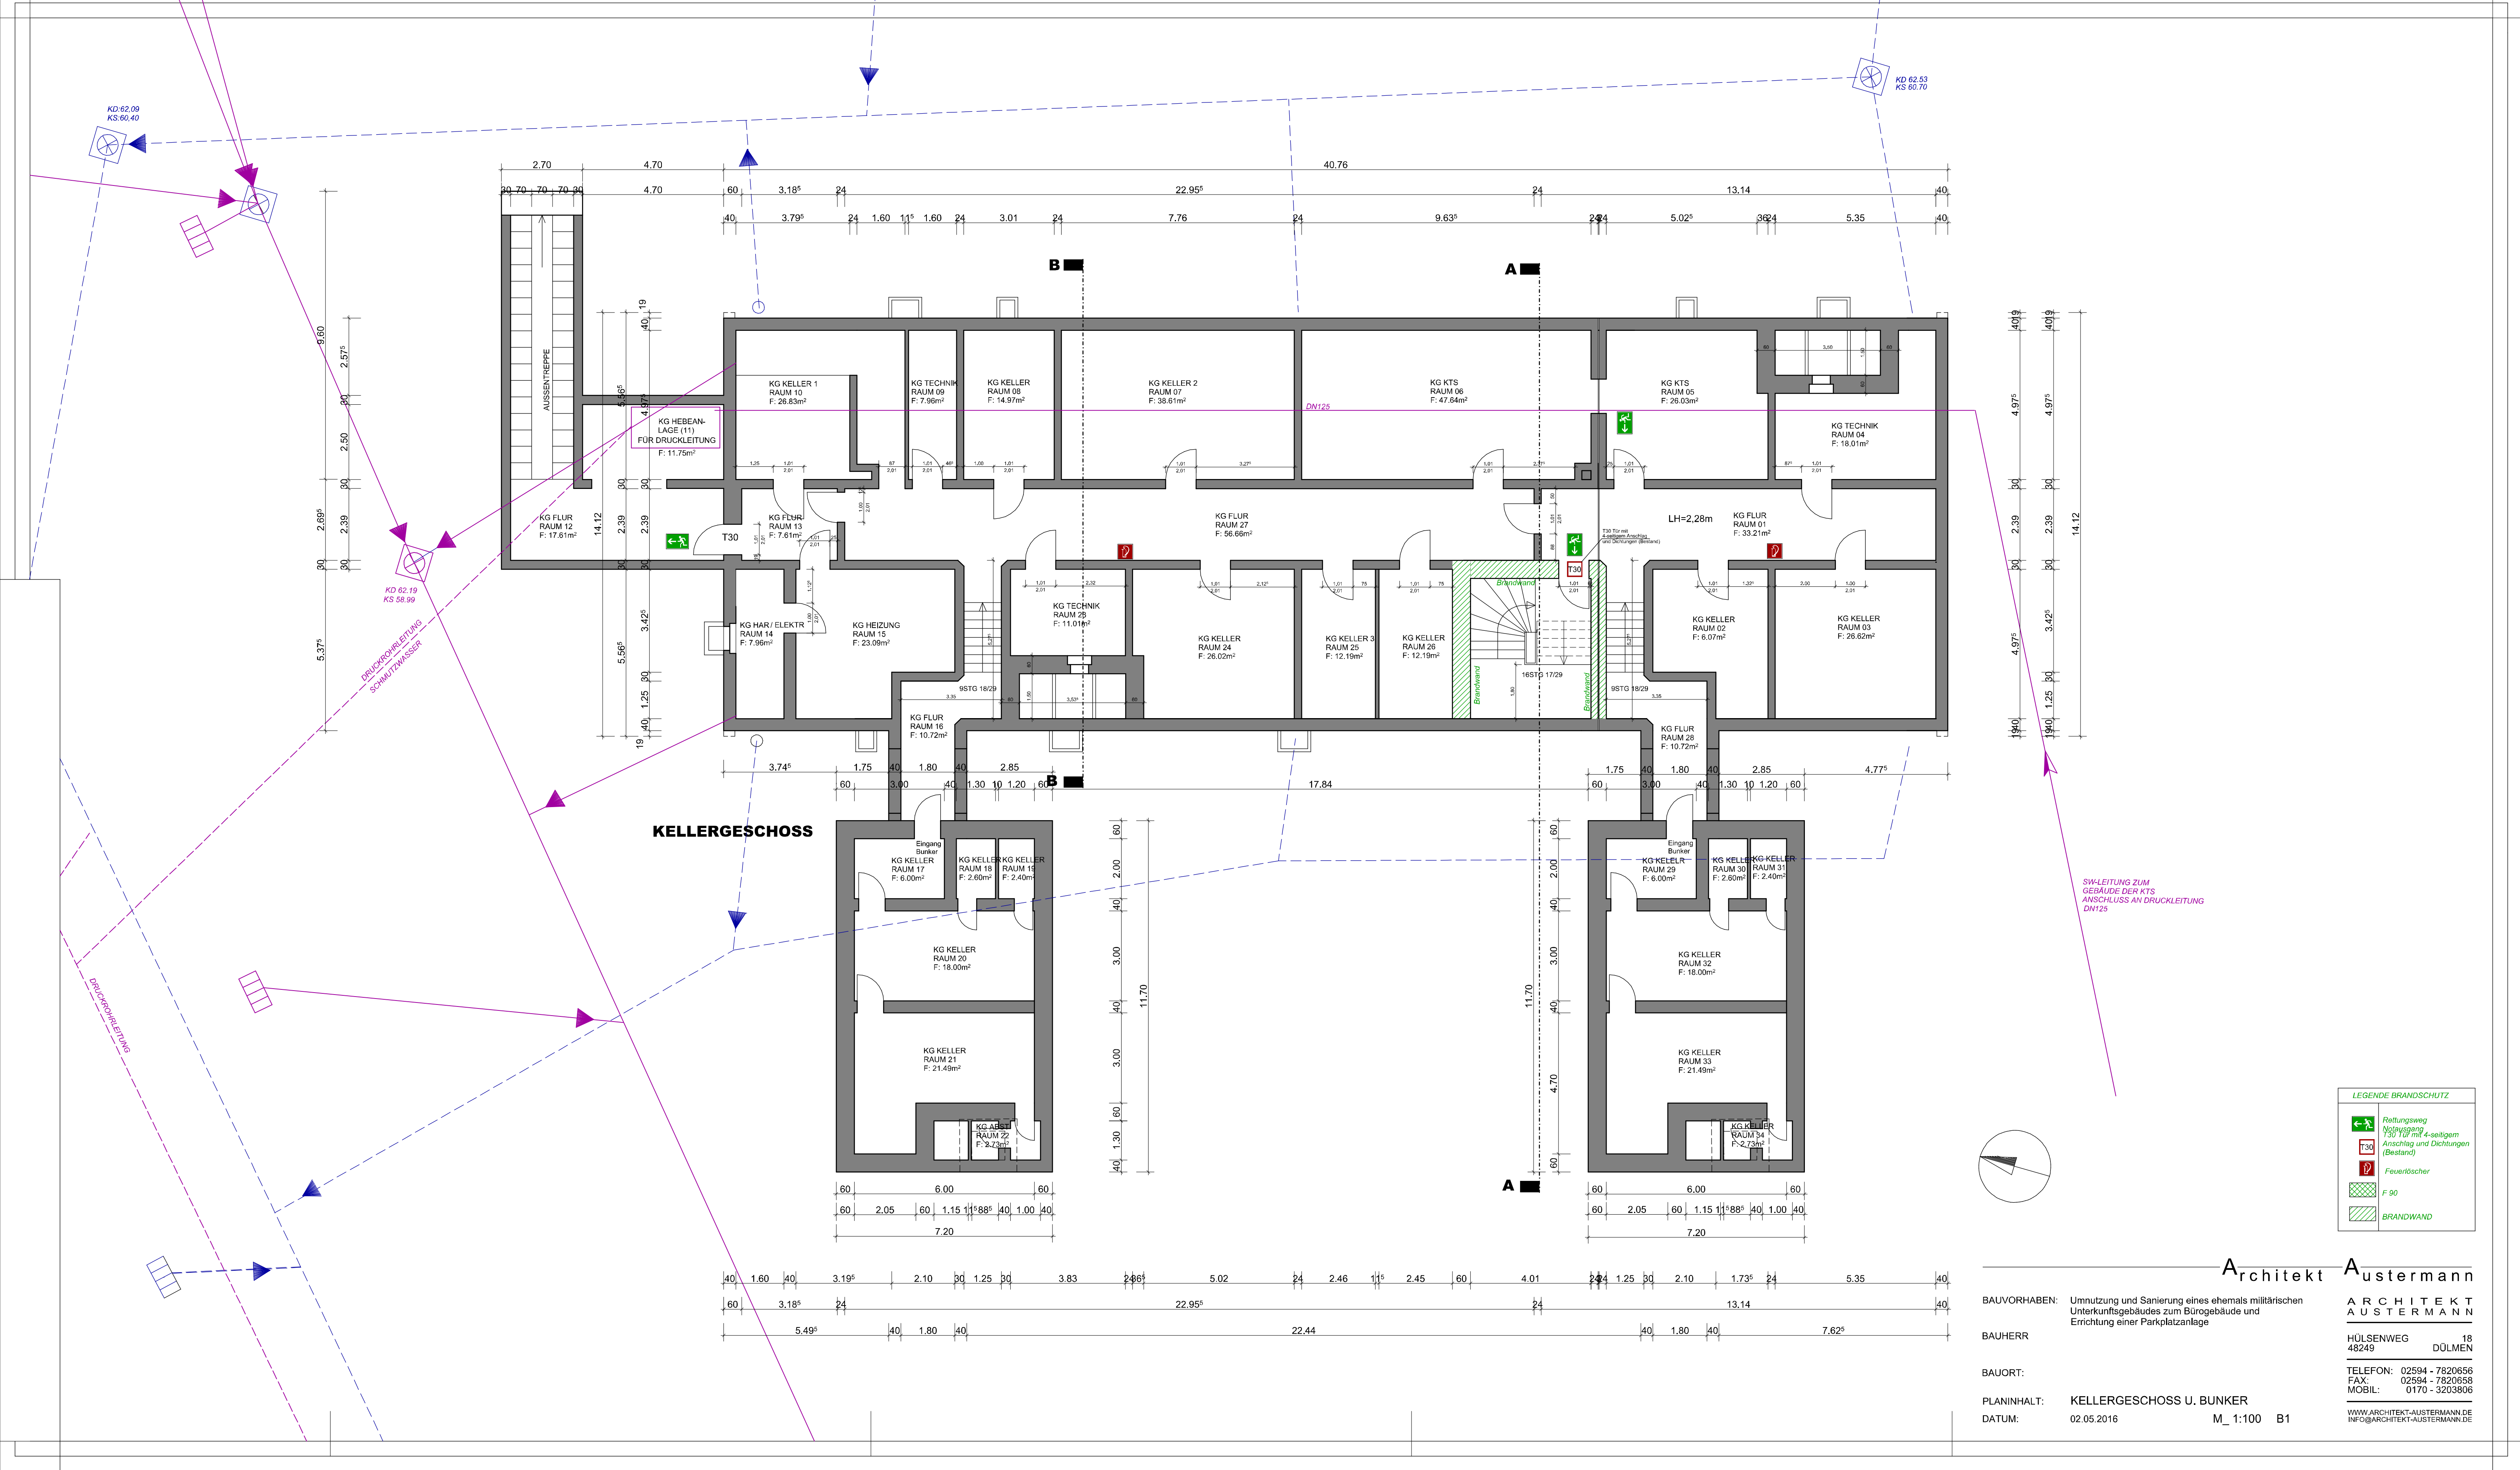

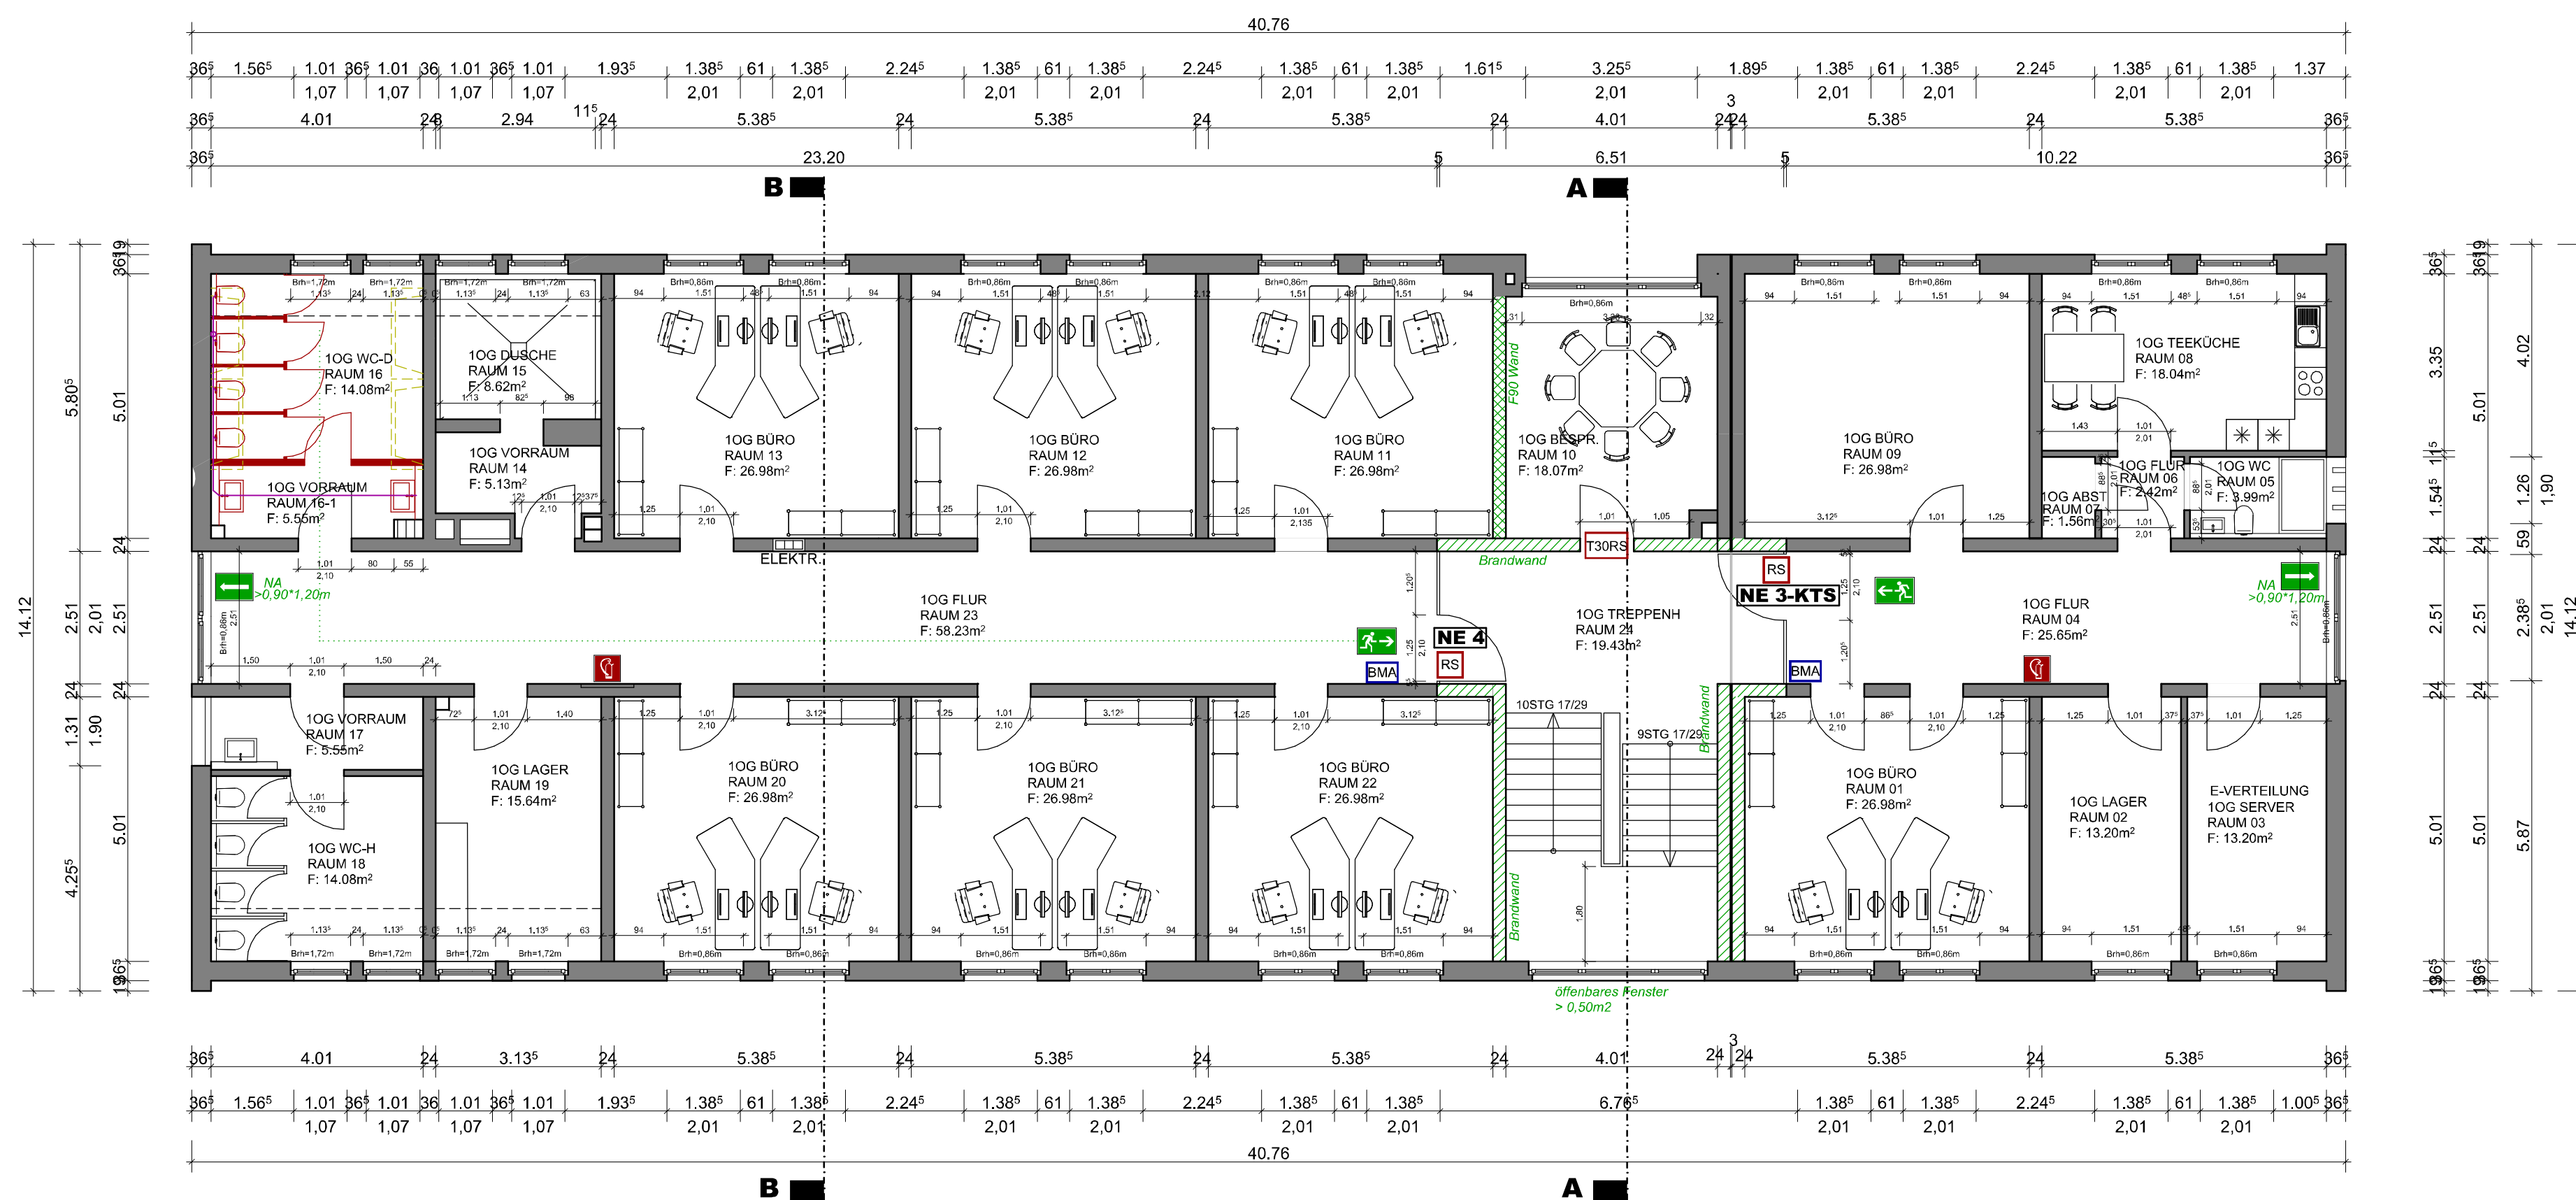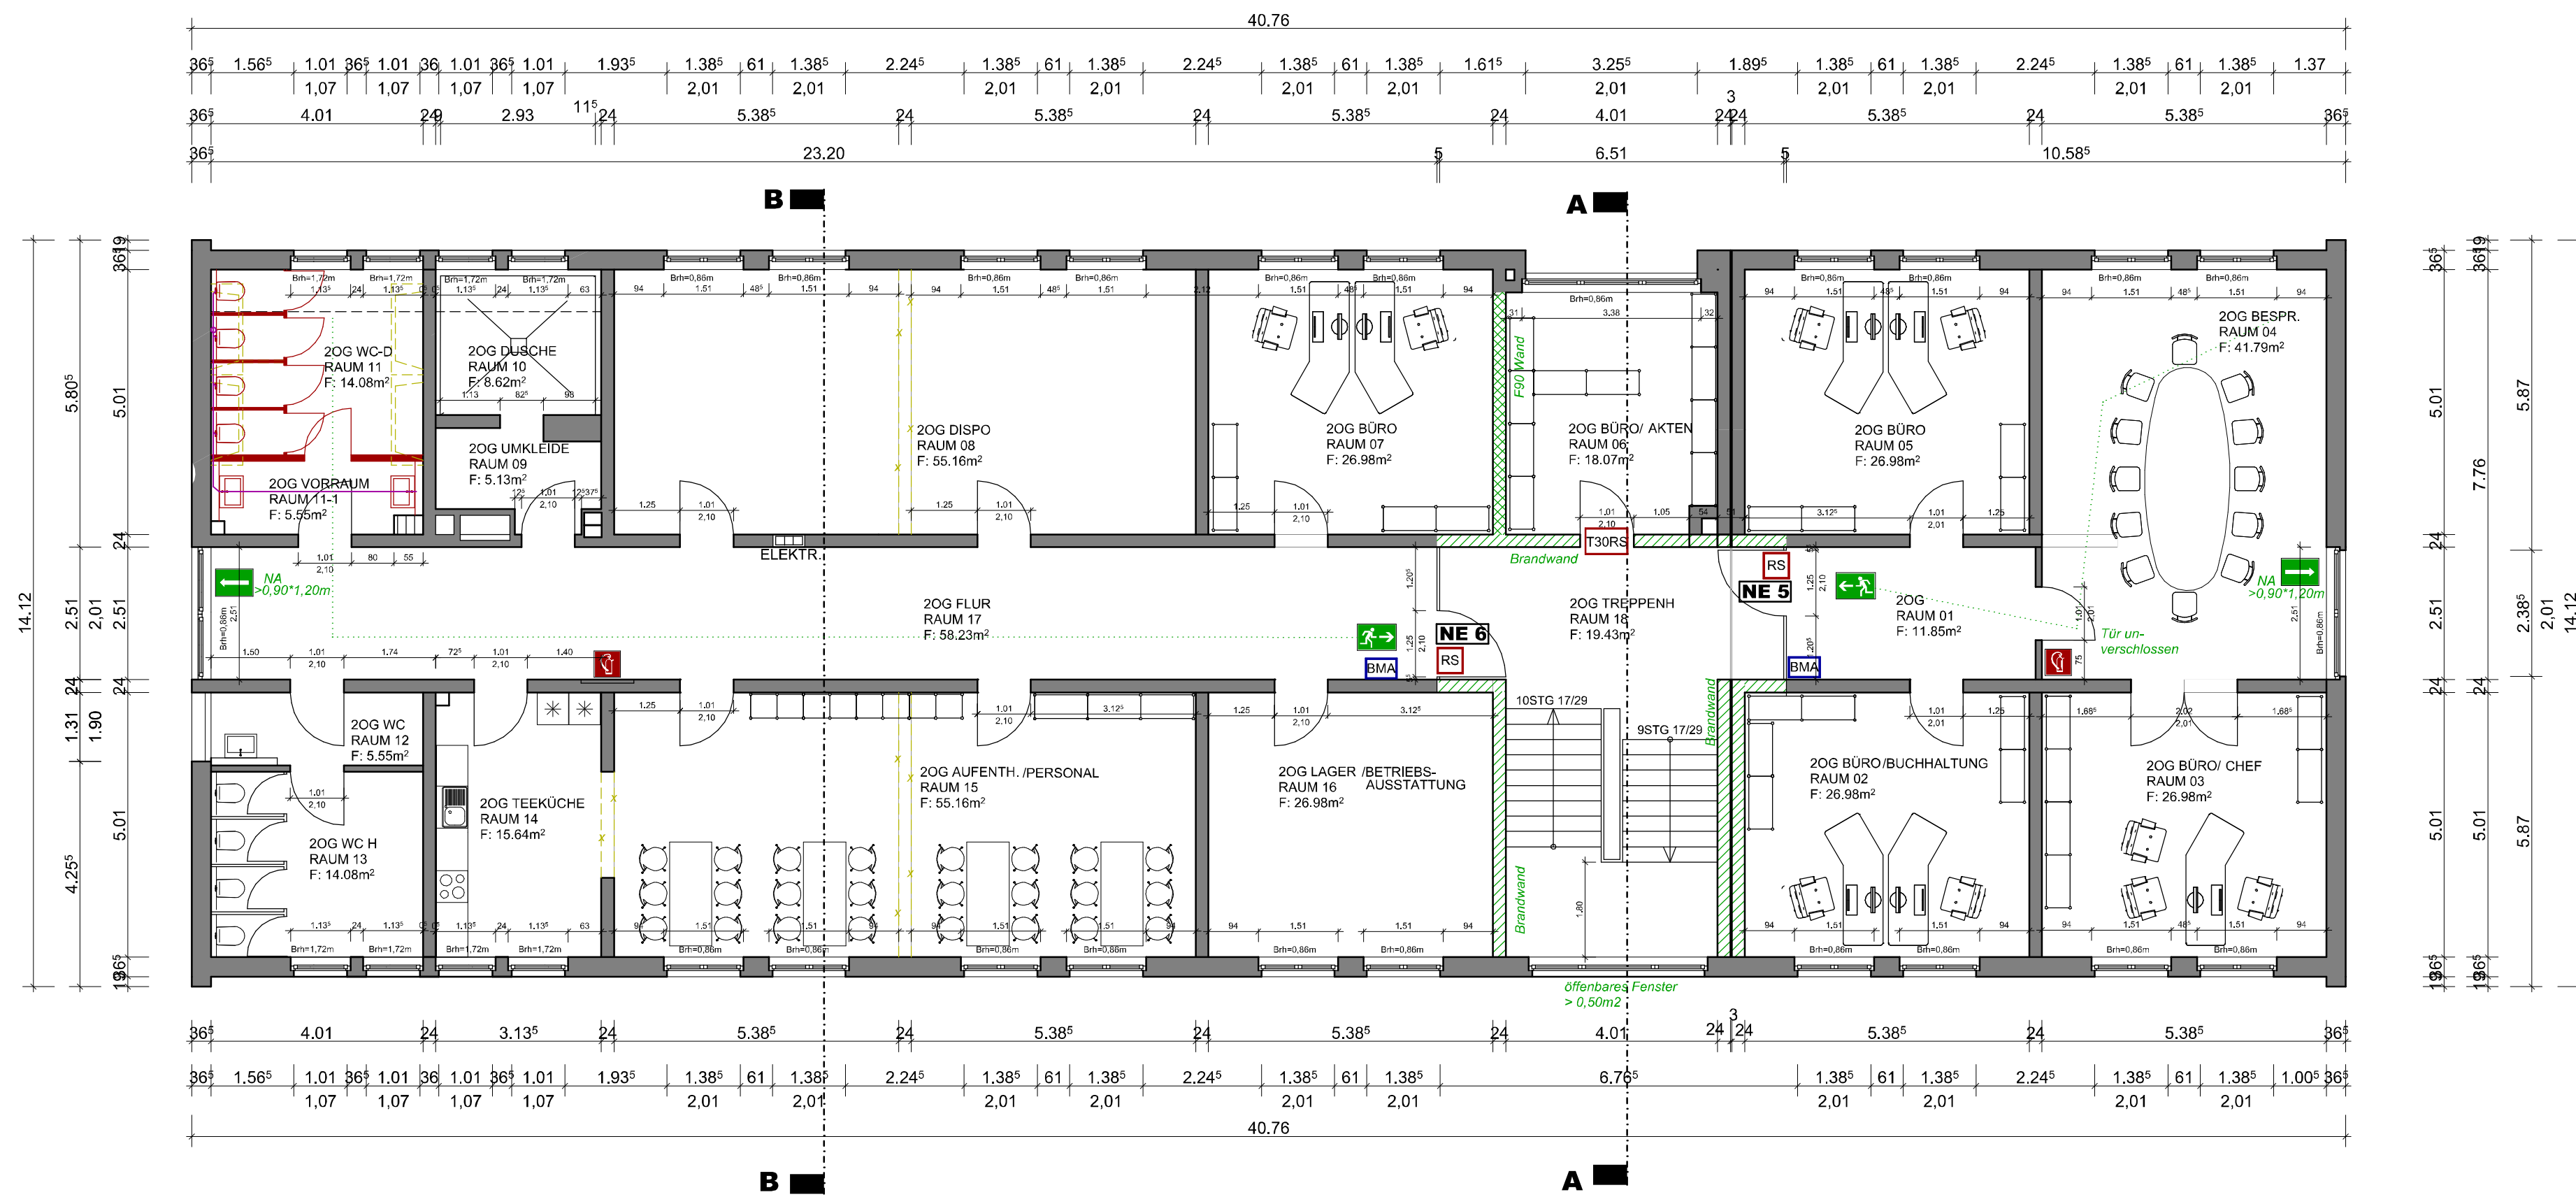

LEGENDE BRANDSCHUTZ	
	Notausstieg >0,90/1,20m Bühne < 1,20m
	Rettungsweg Notausgang
	Interne Brand- meldeanlage
	Rauchschutztür nach DIN 18095
	Feuerschutzabschluss T30 und Rauchschut- tür nach DIN 18095
	T30 Tür mit 4-seitigem Anschlag und Dichtungen (Bestand)
	Feuertischer
	F 90
	BRANDWAND

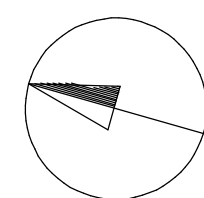

Architekt A **Austermann**

BAUVORHABEN: Umnutzung und Sanierung eines ehemals militärischen
Unterkunftsgebäudes zum Bürogebäude und
Errichtung einer Parkplatzanlage

BAUHERR


BAUORT:

PLANINHALT:
DATUM:

1. U. 2. OBERGESCHOSS
02.05.2016


M_ 1:100 B3

ARCHITEKT
AUSTERMANN
HÜLSENWEG 13
48249 DÜLMEN
TELEFON: 02594 - 7820656
FAX: 02594 - 7820658
MOBIL: 0170 - 3203806
WWW.ARCHITEKT-AUSTERMANN.DE
INFO@ARCHITEKT-AUSTERMANN.DE

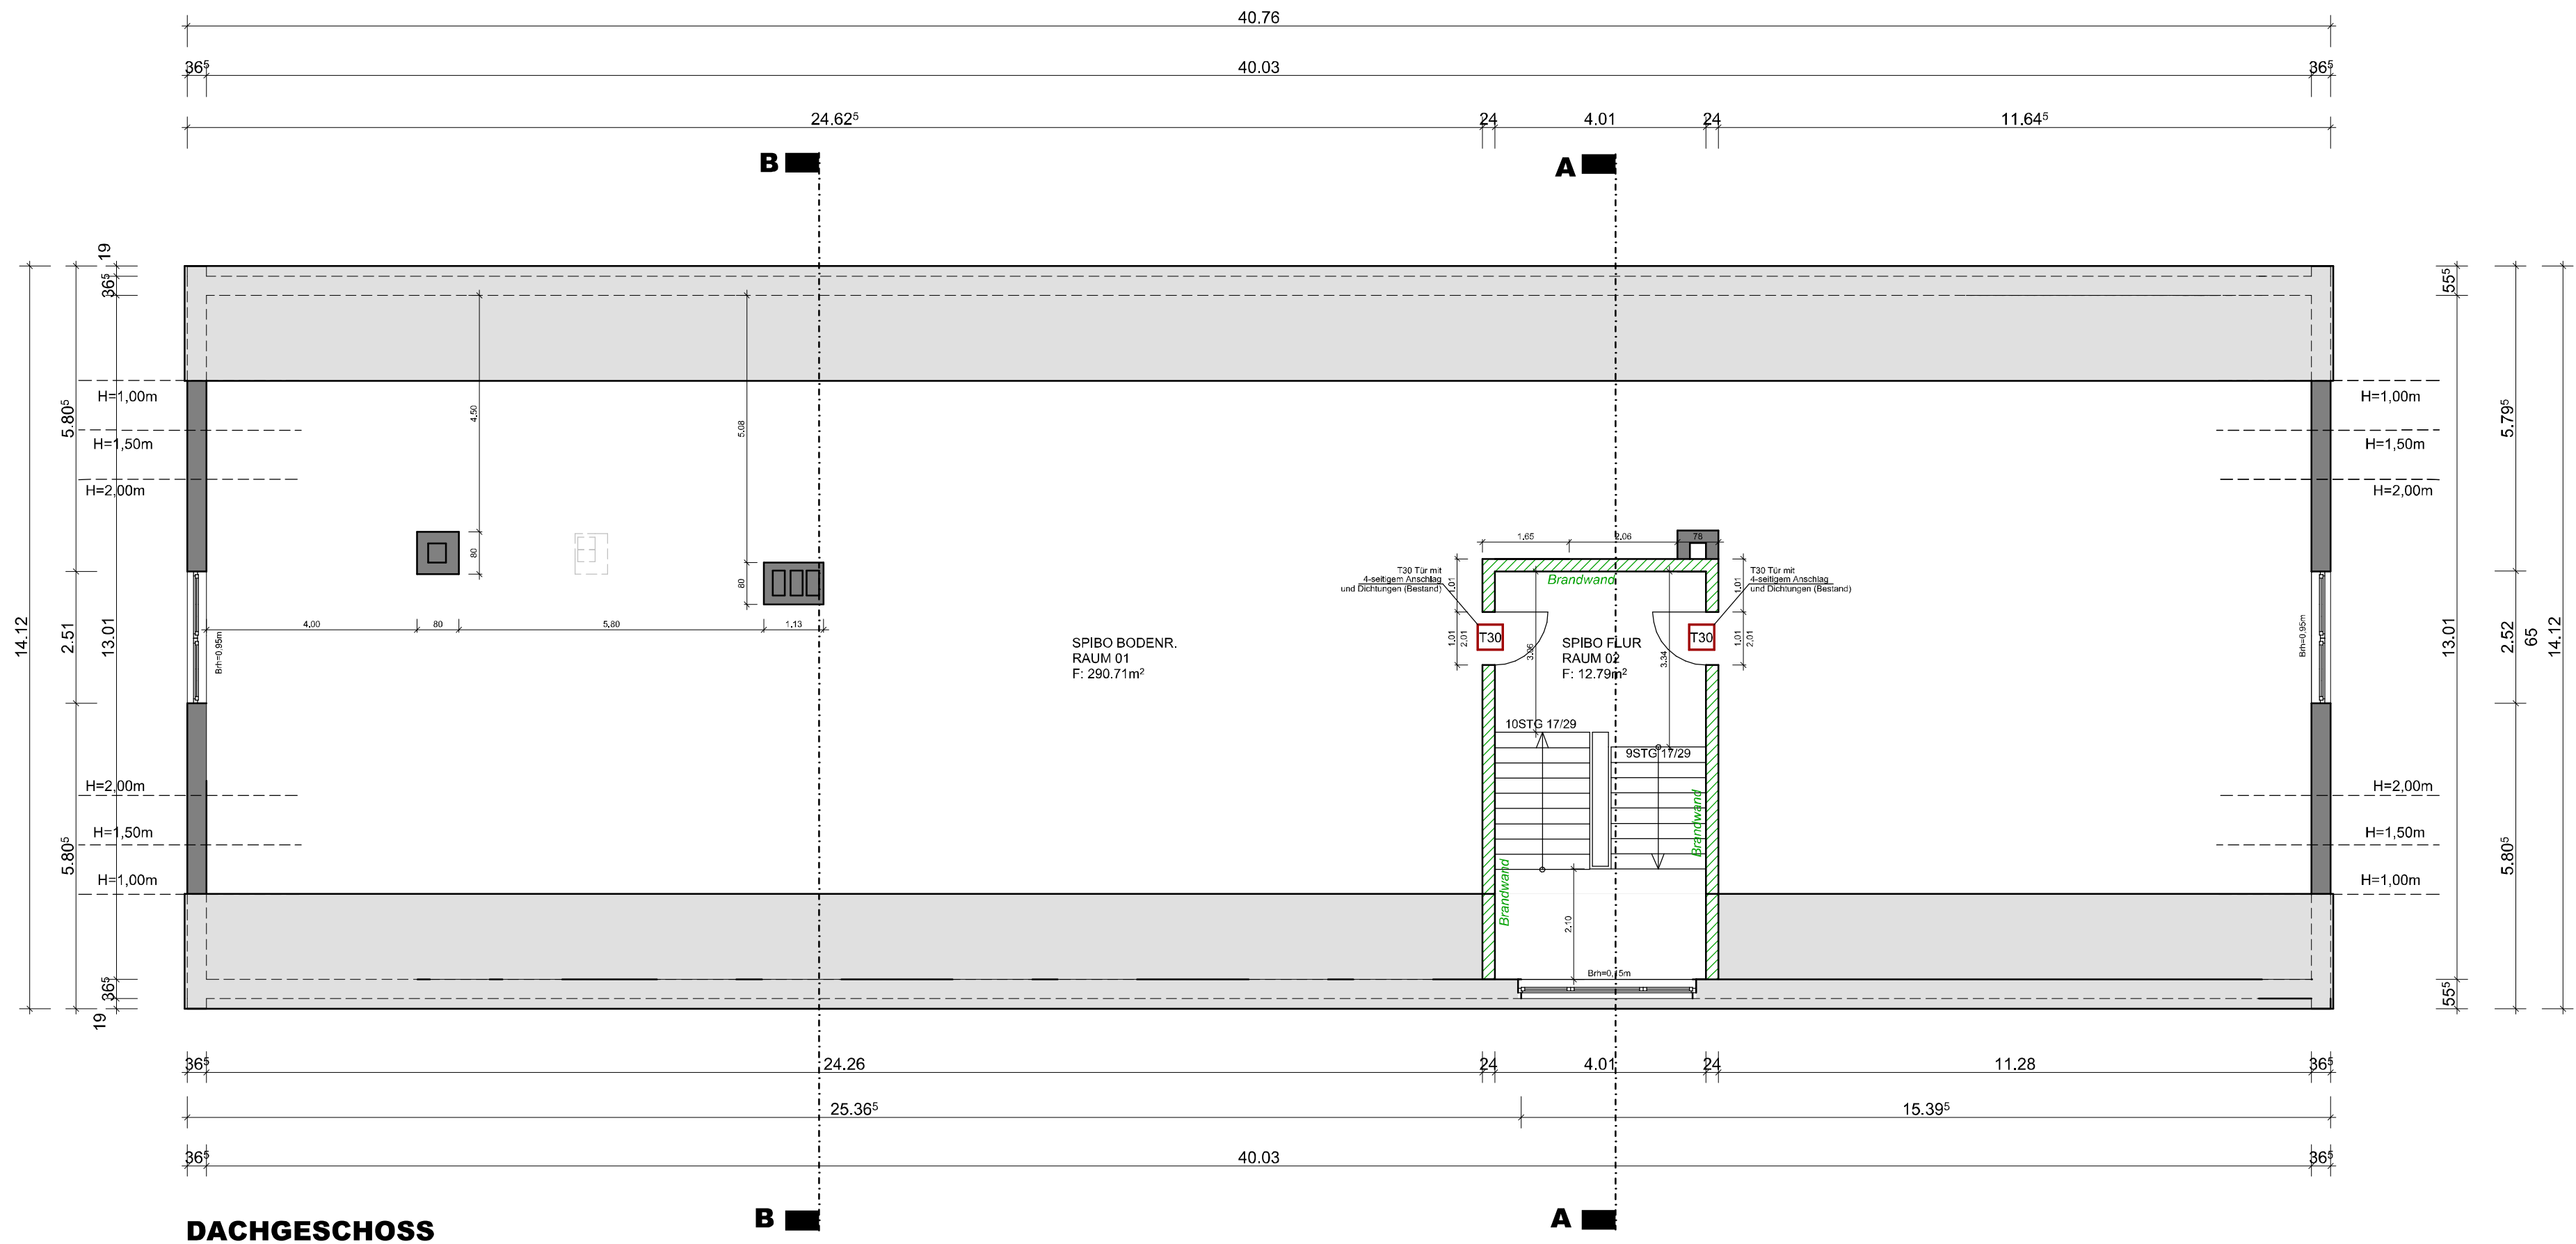

DACHGESCHOSS

LEGENDE BRANDSCHUTZ	
	T30 Tür mit 4-seitigem Anschlag und Dichtungen (Bestand)
	F 90
	BRANDWAND

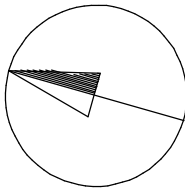

BAUVORHABEN: Umnutzung und Sanierung eines ehemals militärischen Unterakunftsgebäudes zum Bürogebäude und Errichtung einer Parkplatzanlage

BAUHERR

BAUORT:

PLANINHALT: DACHGESCHOSS

DATUM: 02.05.2016

Architekt Austermann




ARCHITEKT
AUSTERMANN

HÜLSENWEG 18
48249 DÜLMEN


TELEFON: 02594 - 7820658
FAX: 02594 - 7820658
MOBIL: 0170 - 3203806

WWW.ARCHITEKT-AUSTERMANN.DE
INFO@ARCHITEKT-AUSTERMANN.DE


M_ 1:100 B4

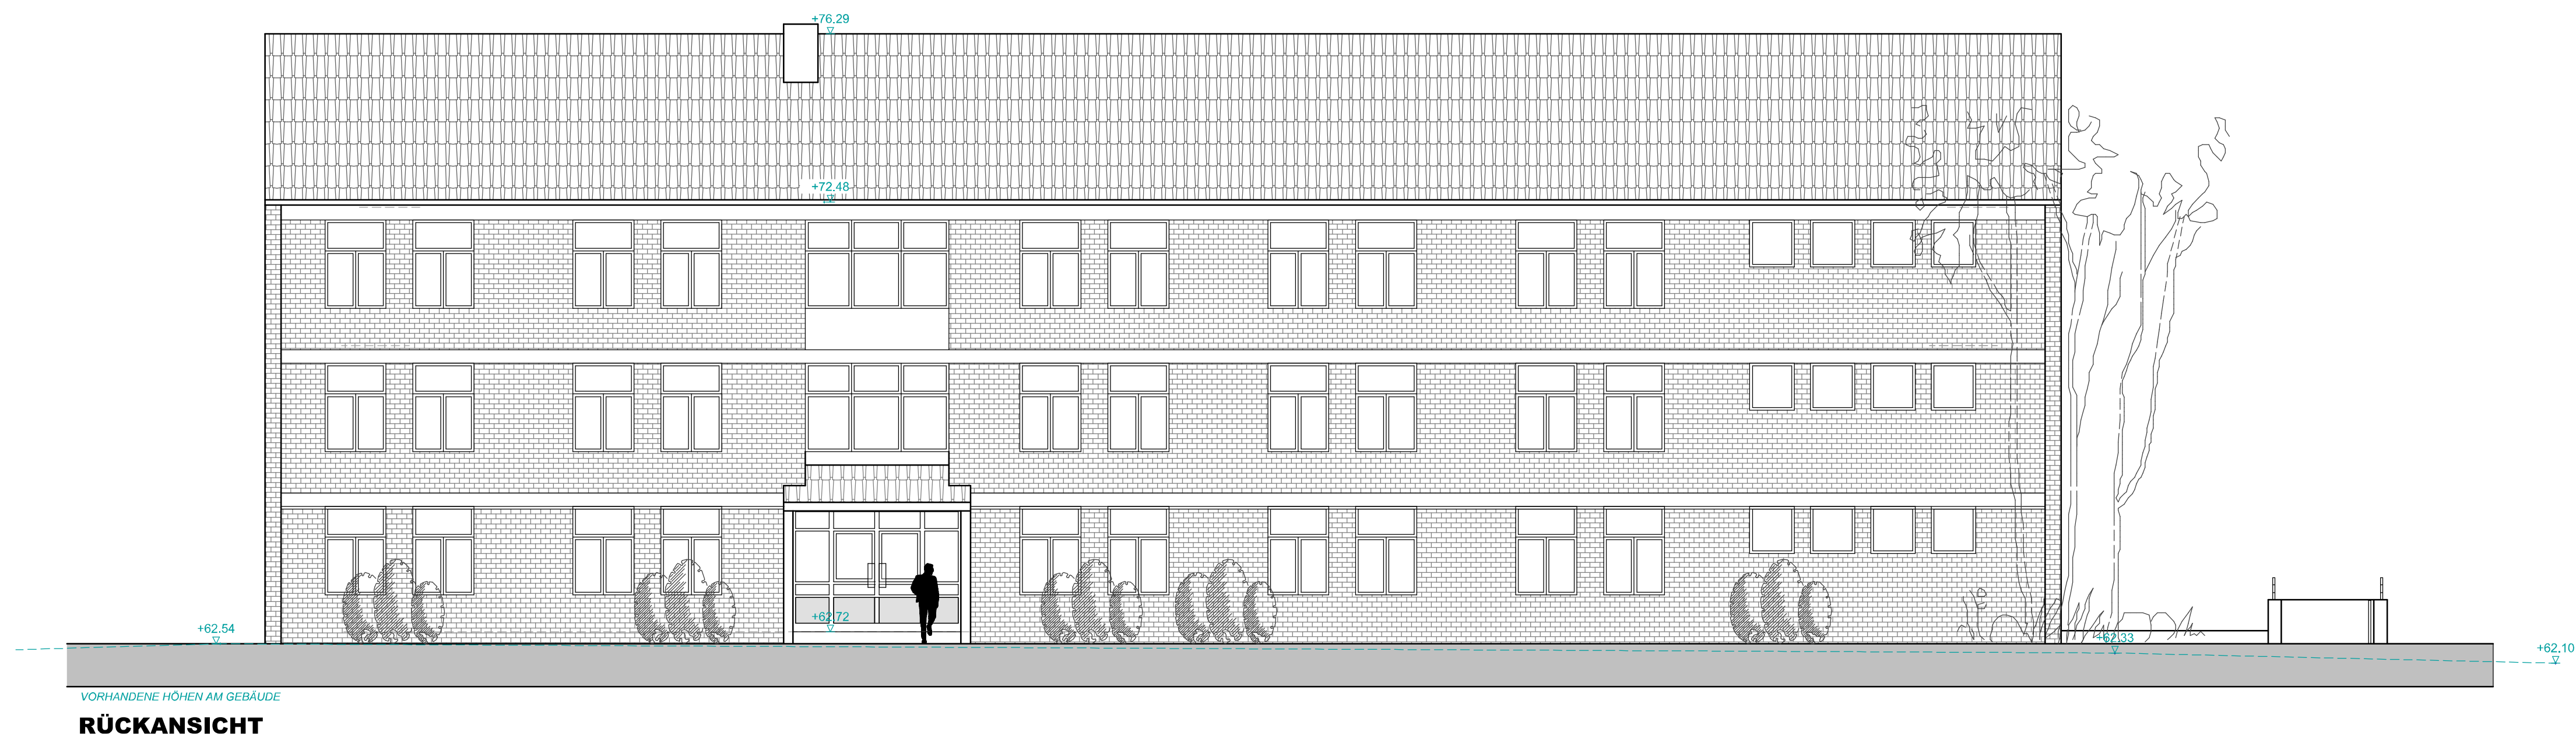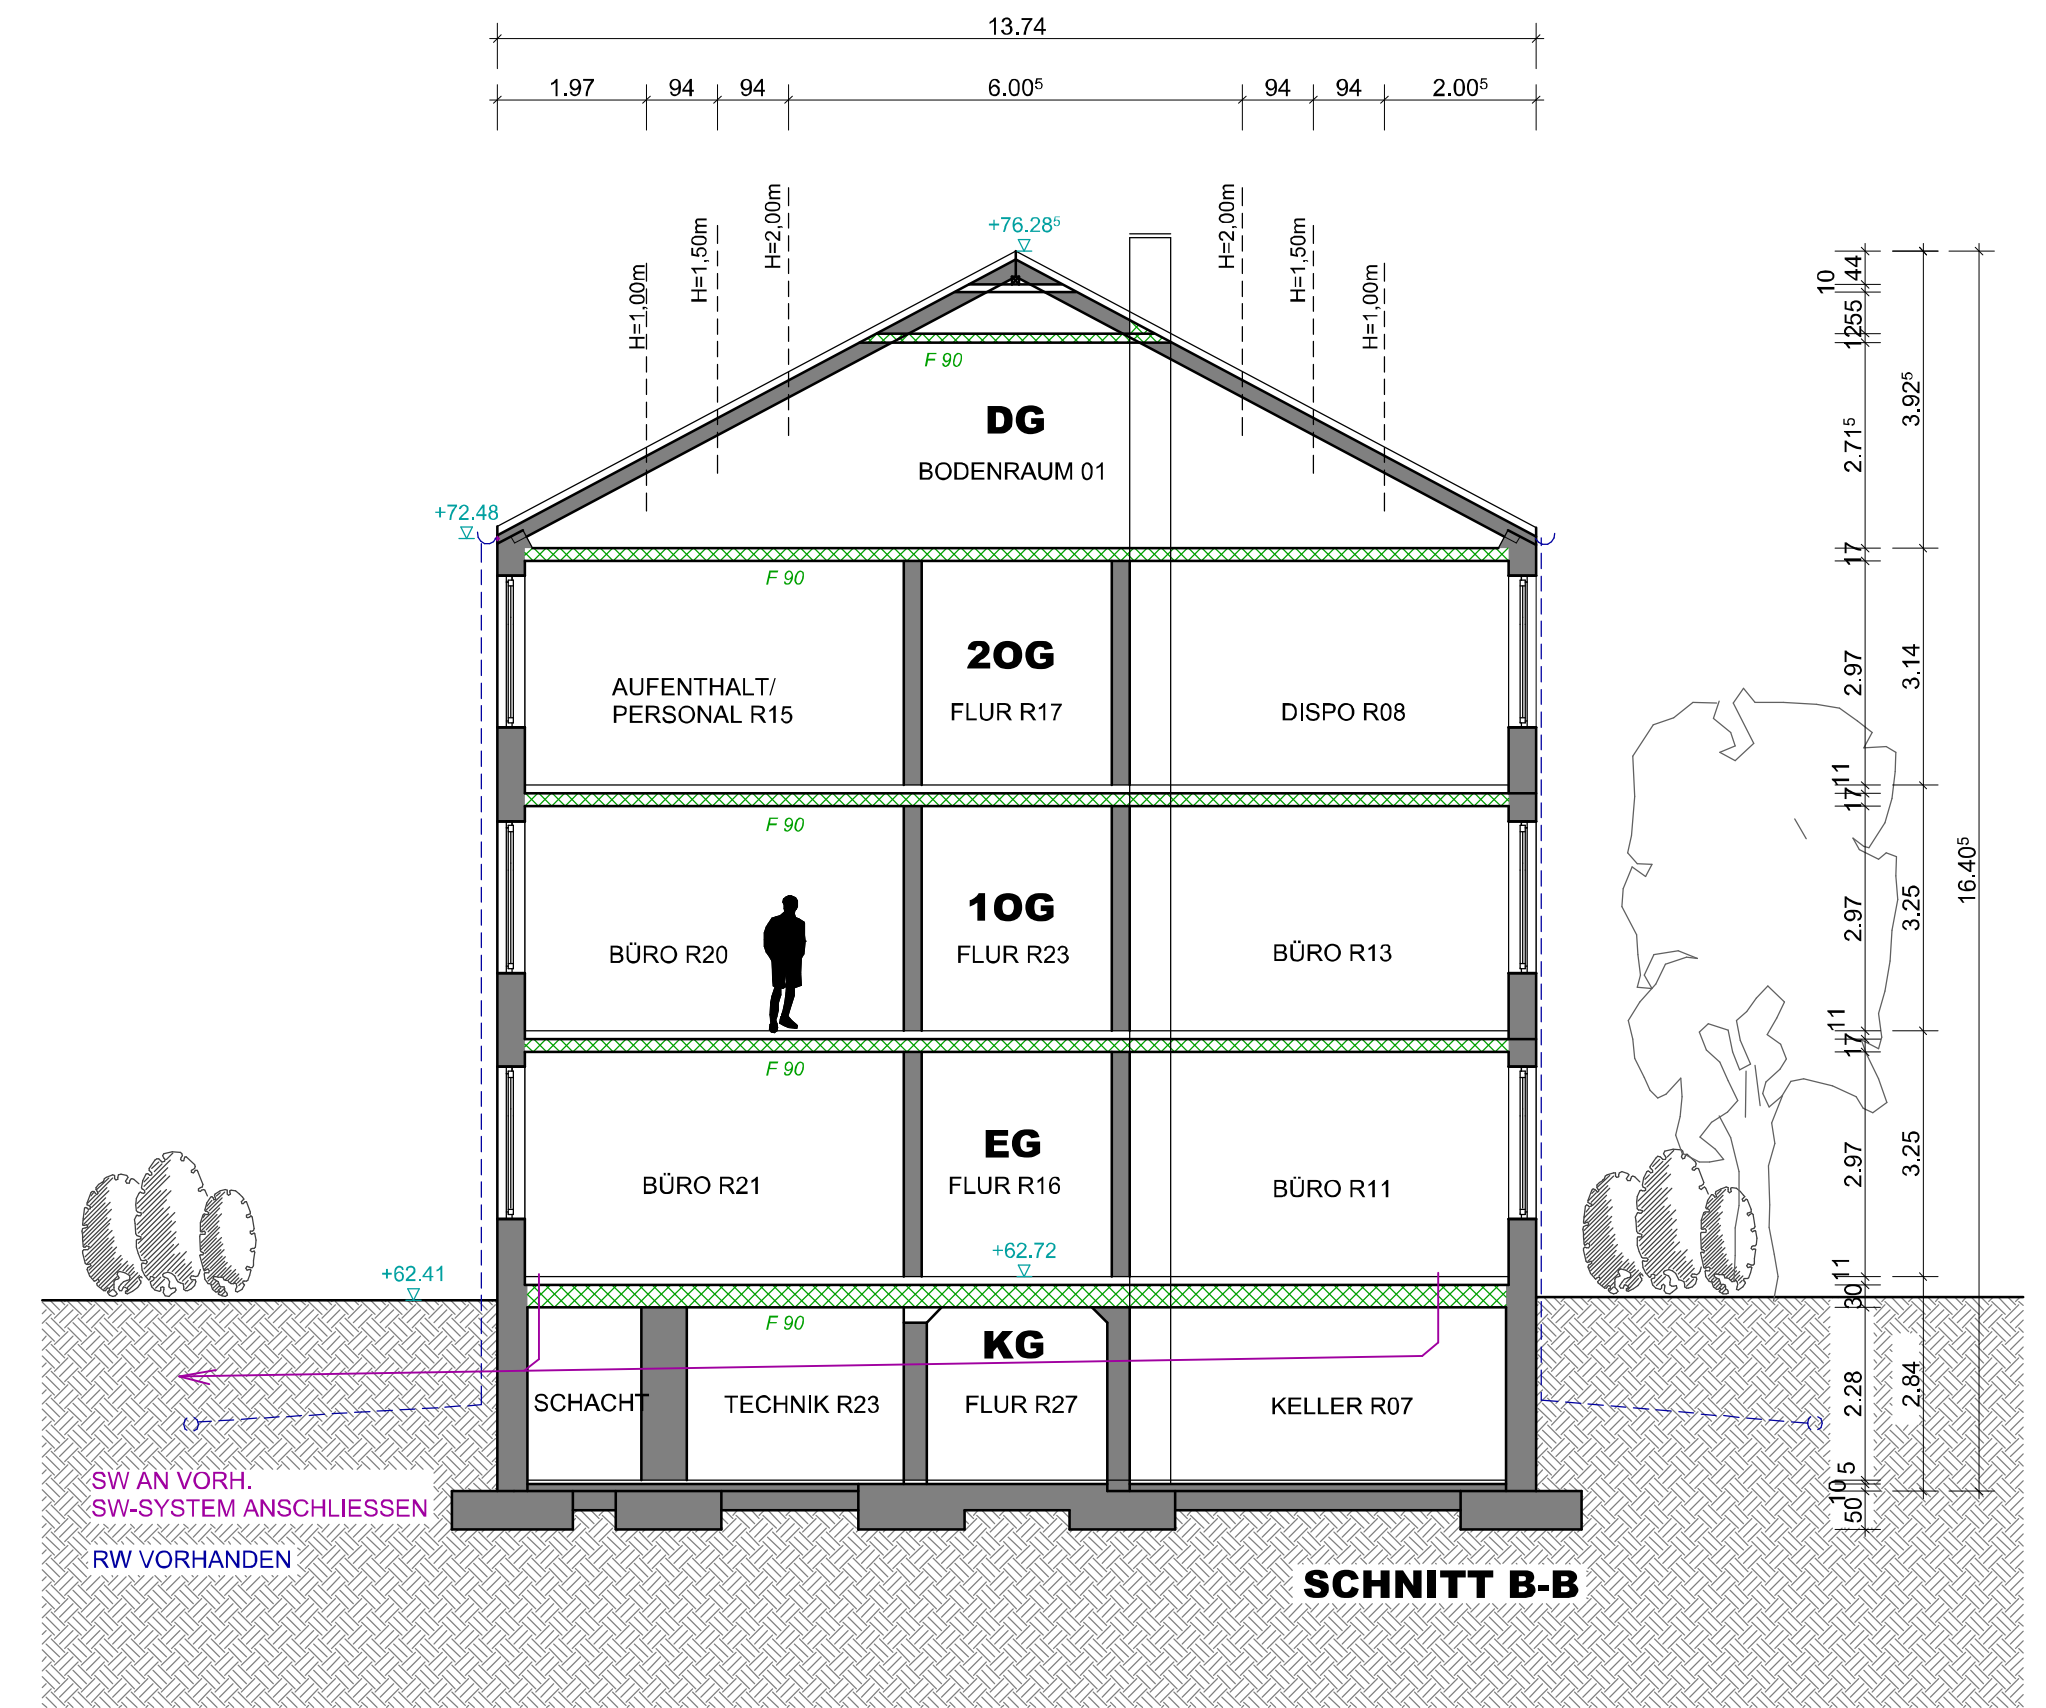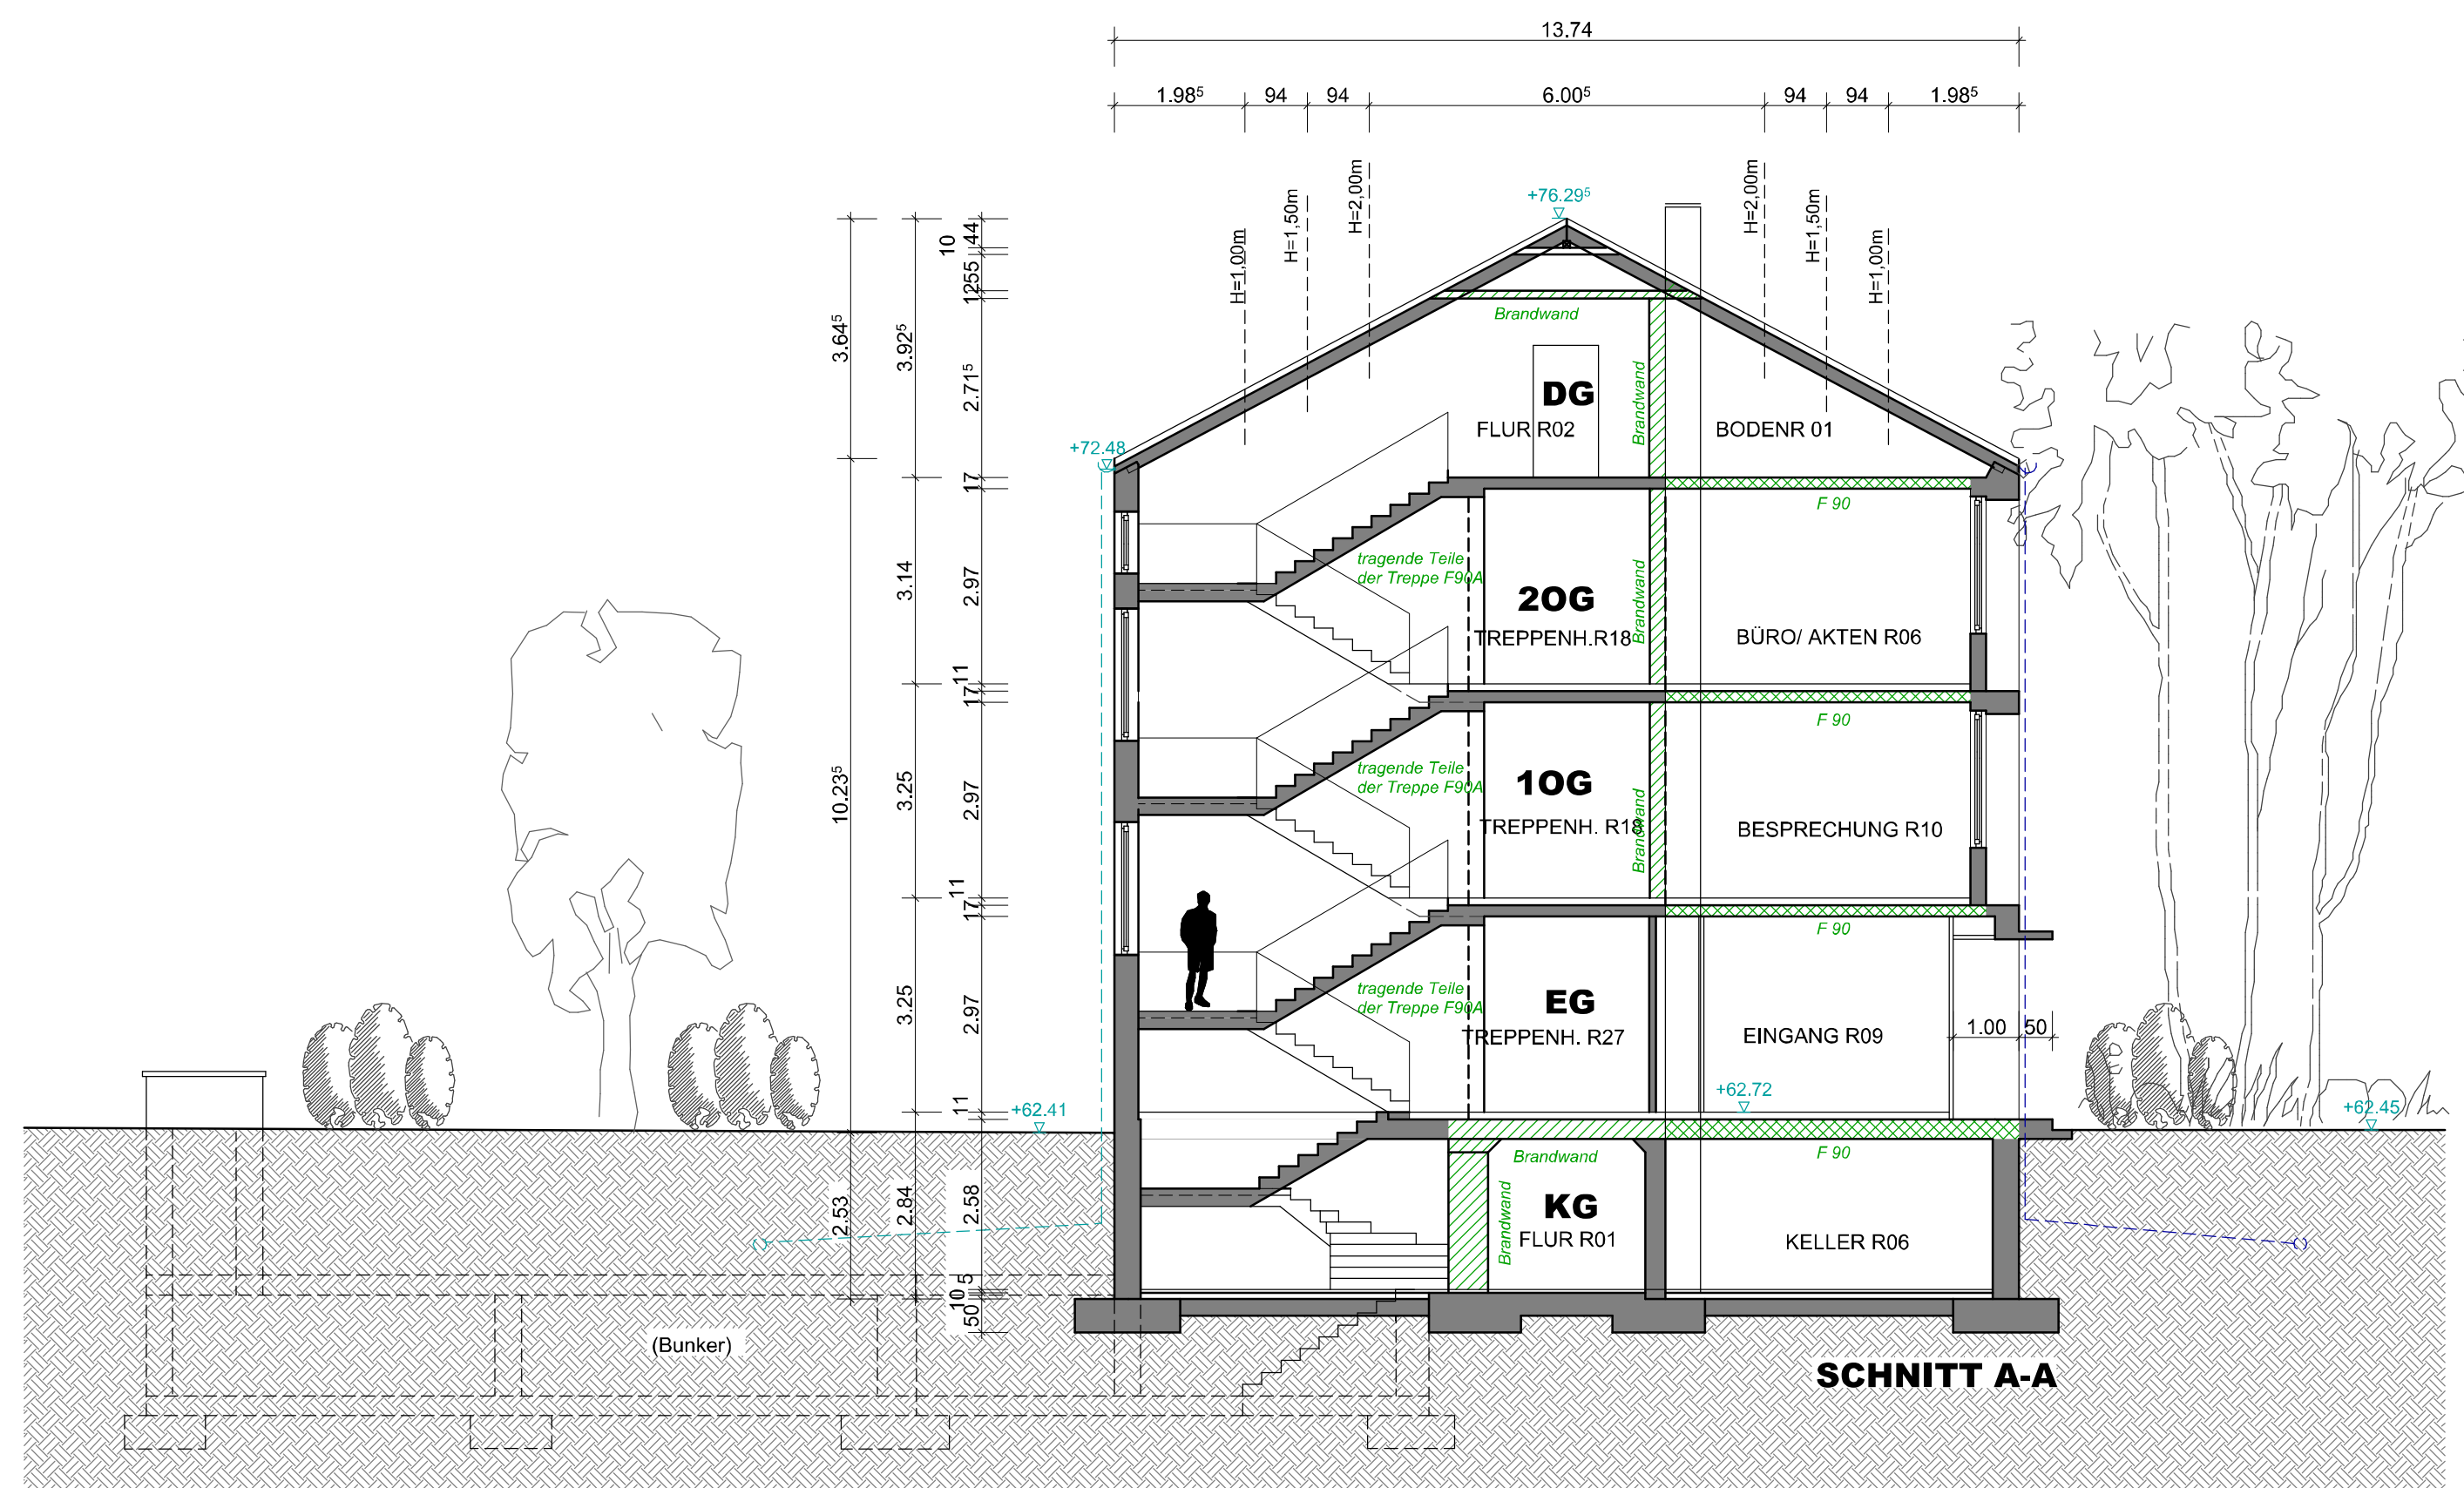


LEGENDE BRANDSCHUTZ	
	F 90
	BRANDWAND

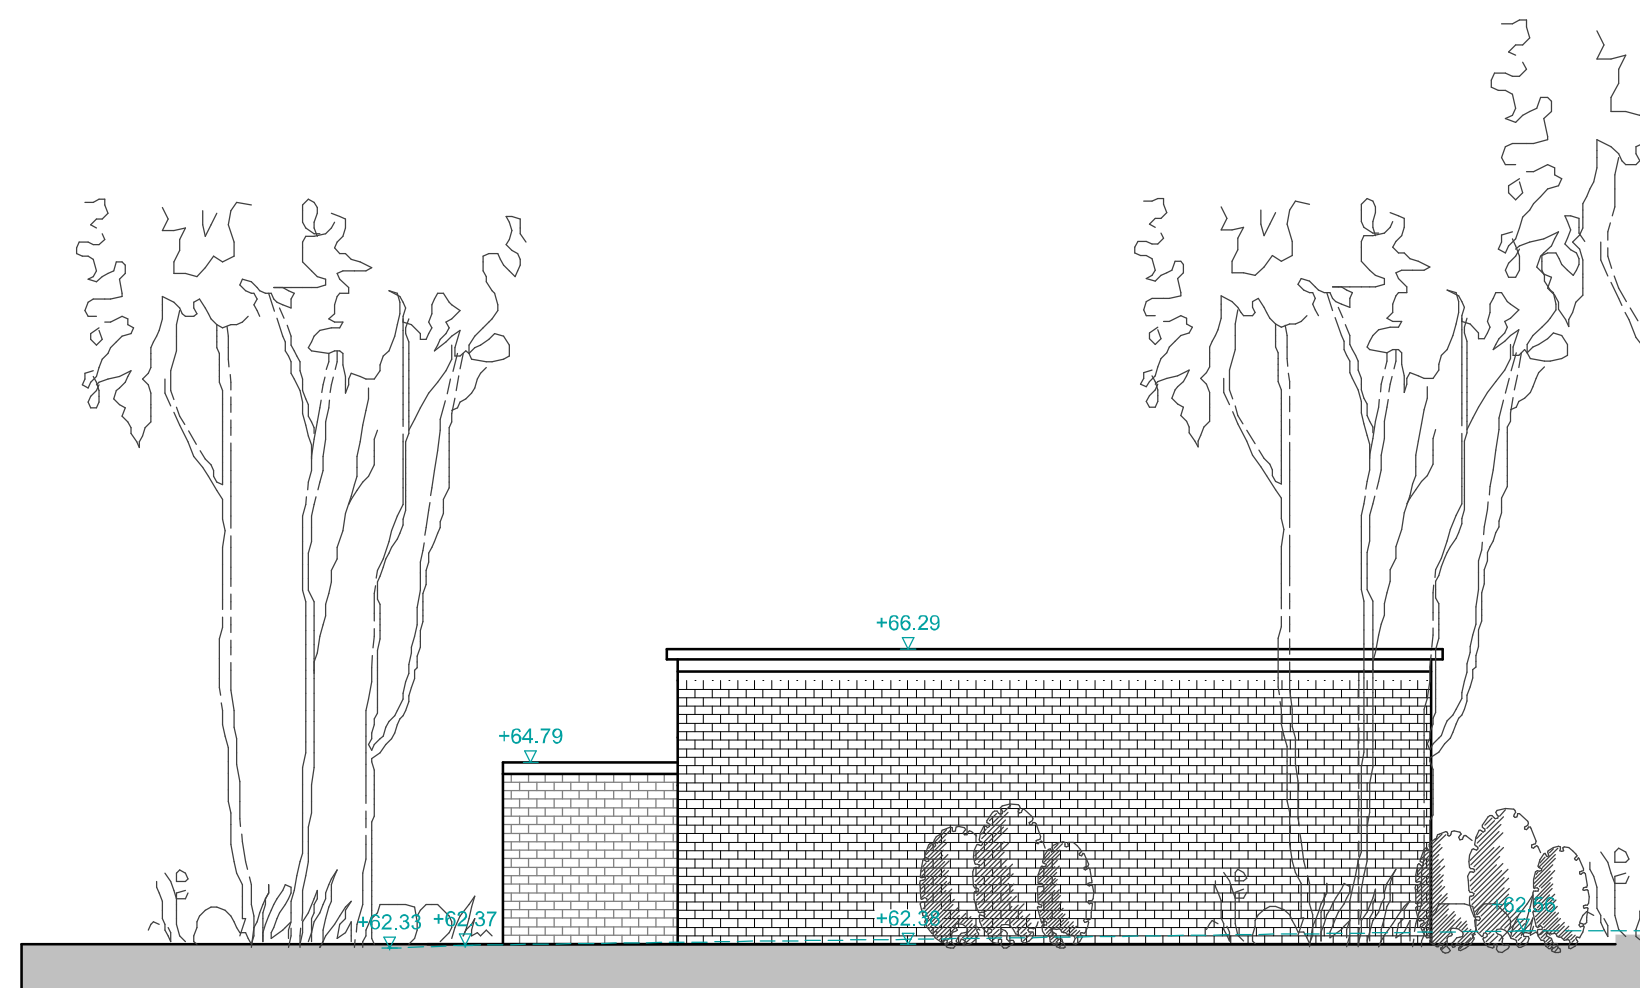


SEITENANSICHT RECHTS

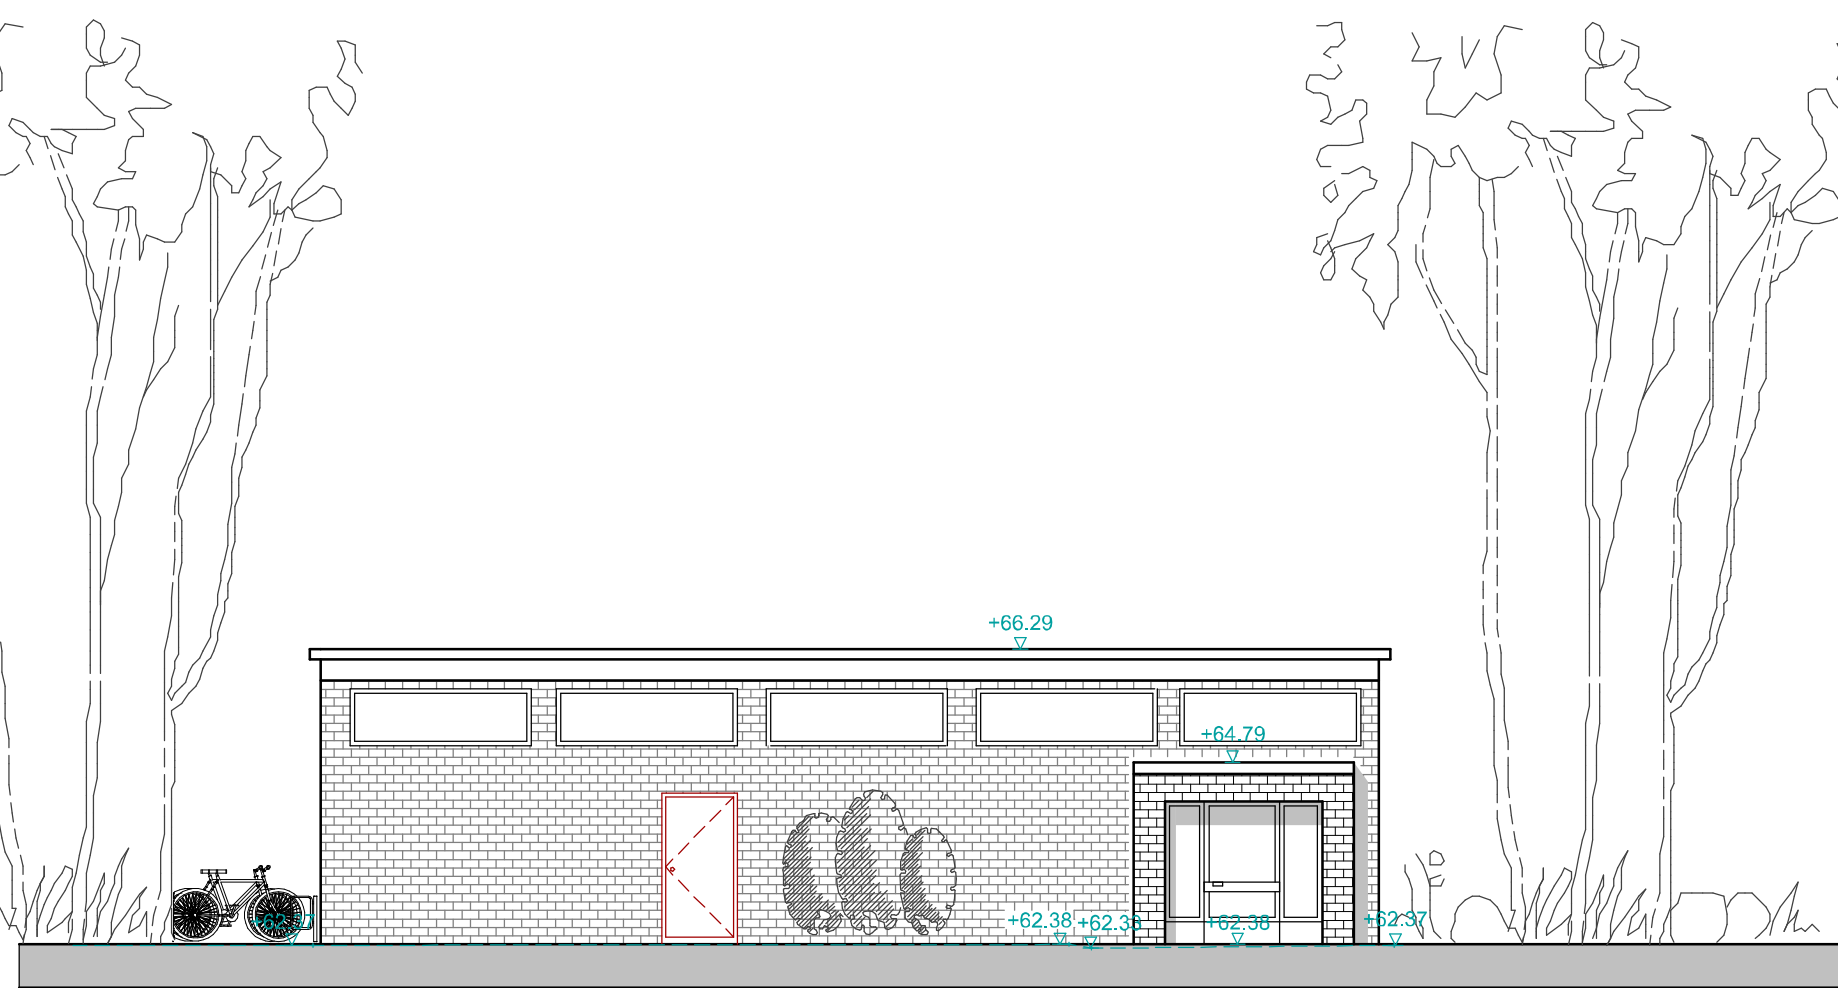

EINGANGSANSICHT

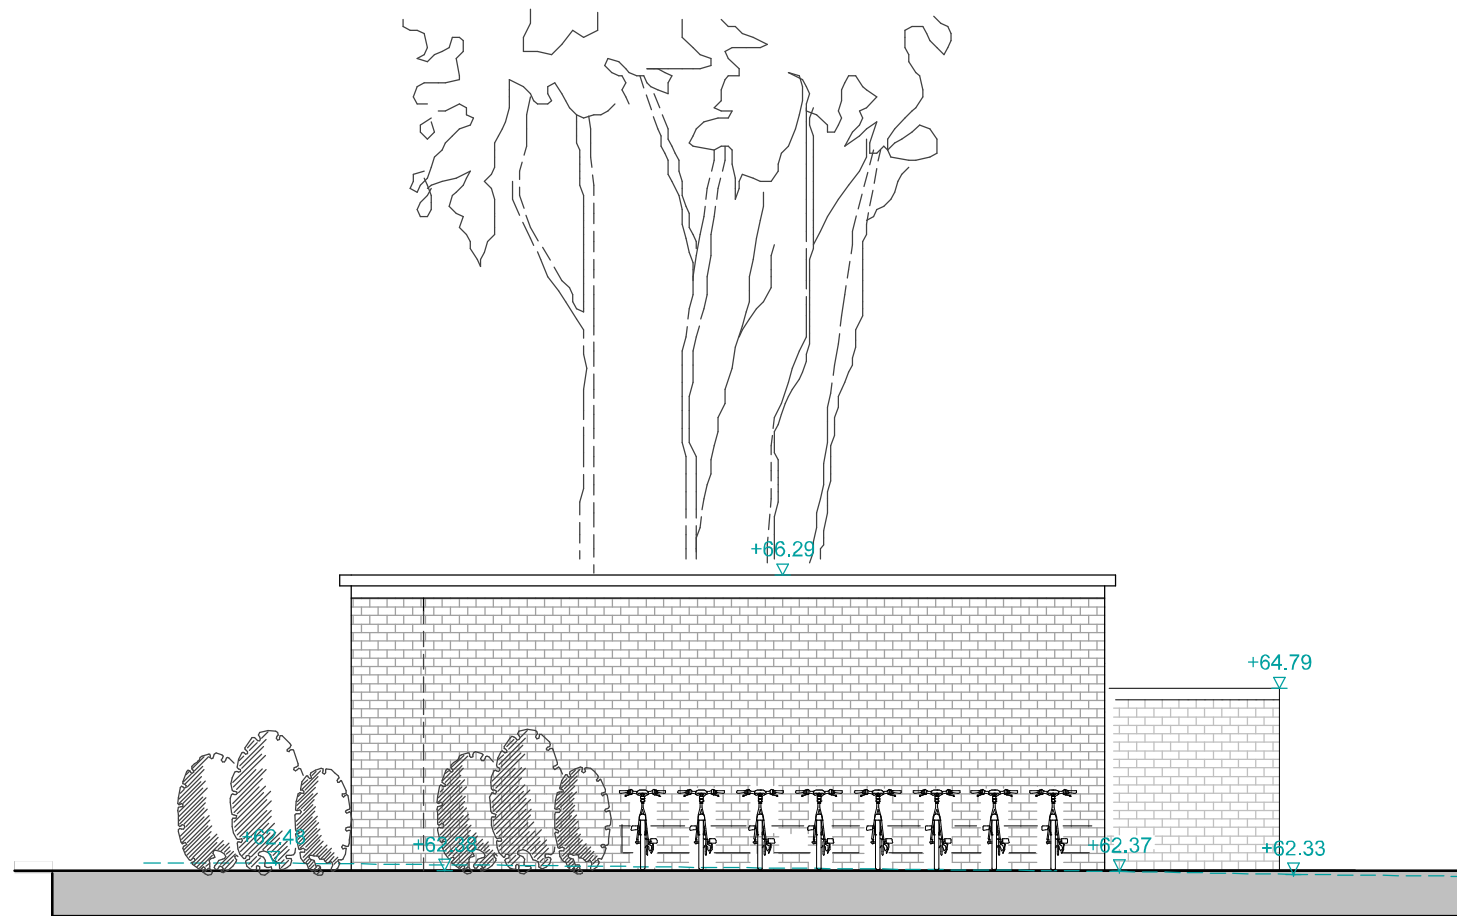

SEITENANSICHT LINKS

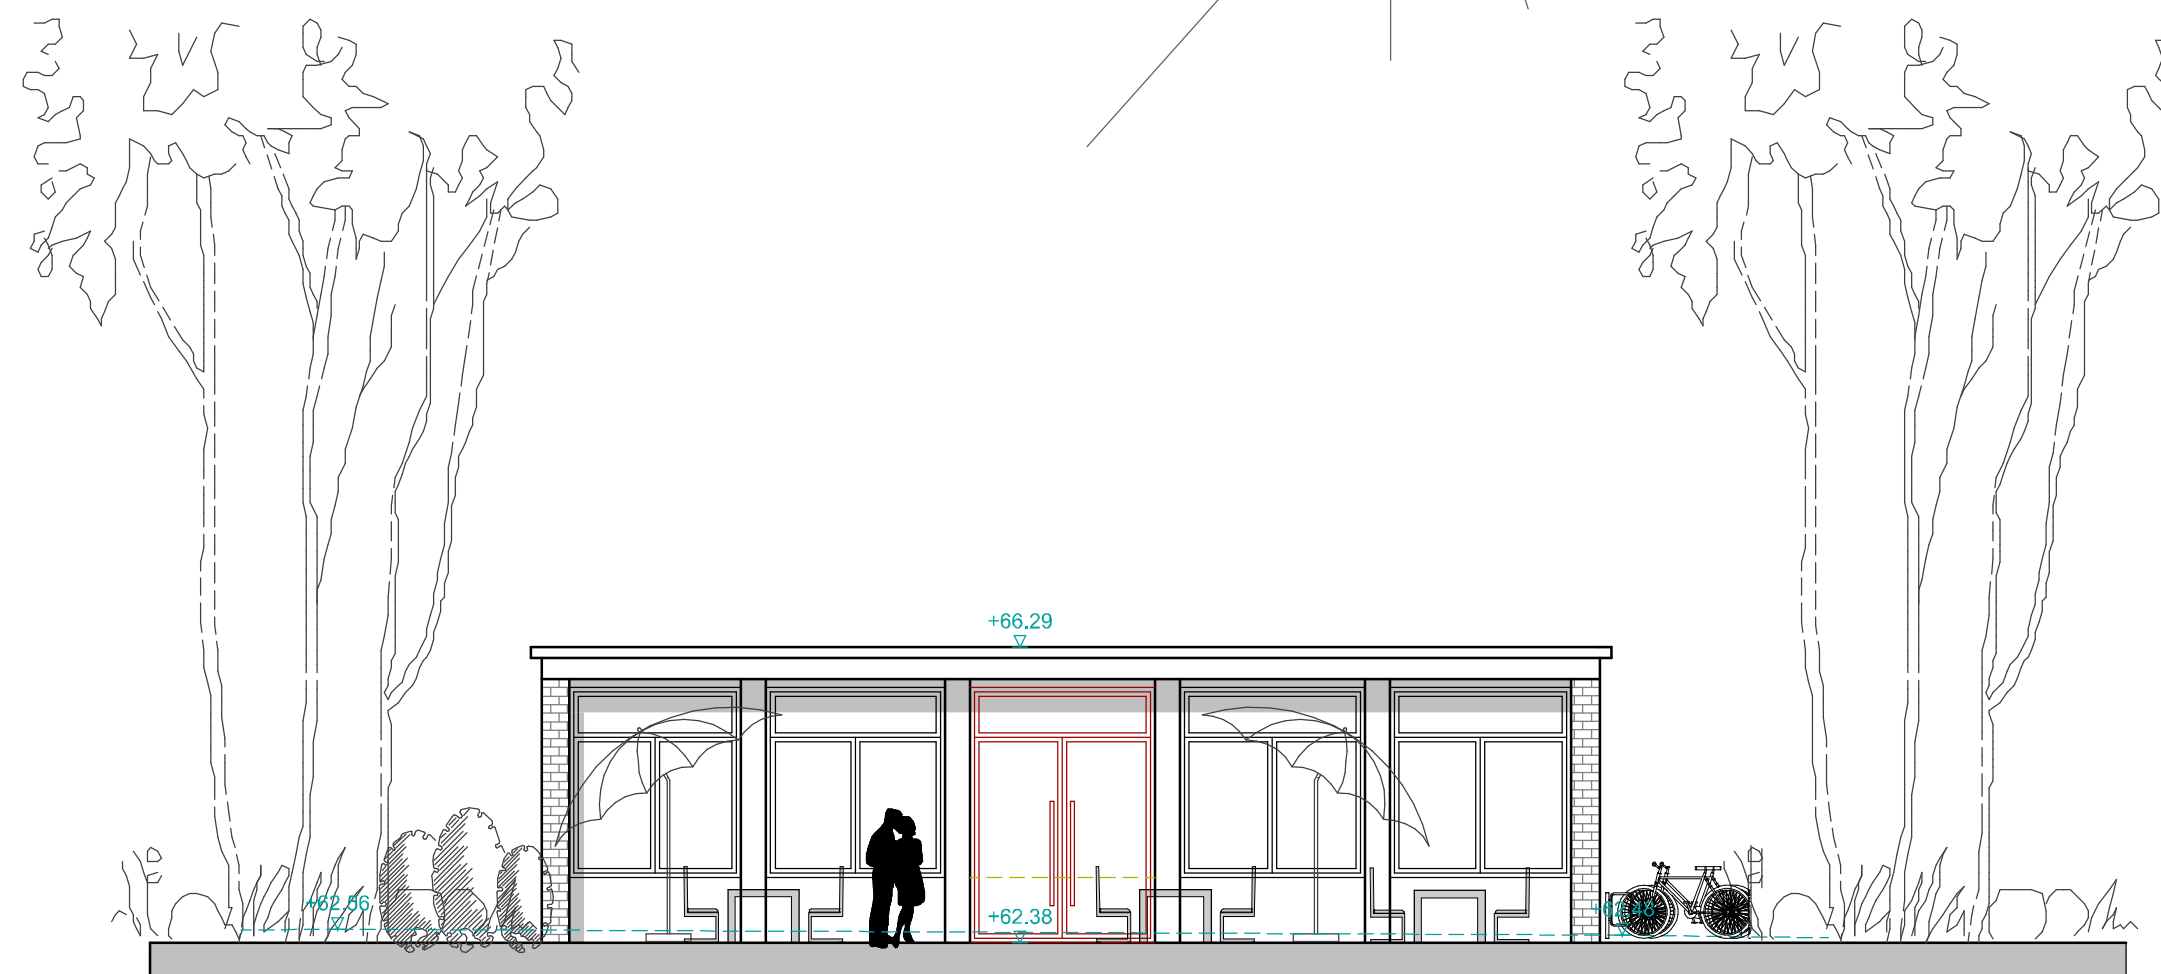

RÜCKANSICHT

Architekt Austermann

BAUVORHABEN: Umnutzung und Sanierung eines ehemals militärischen Neben-
gebäudes zum Gastronomiebetrieb mit Lieferservice (Pizzeria)
und Außengastronomie

BAUHERR

BAUORT:

PLANINHALT: ANSICHTEN

DATUM: 02.05.2016

HÜLSENWEG 18
48249 DÜLMEN

TELEFON: 02594 - 7820656
FAX: 02594 - 7820658
MOBIL: 0170 - 3203806

WWW.ARCHITEKT-AUSTERMANN.DE
INFO@ARCHITEKT-AUSTERMANN.DE

M_ 1:100 B1